

**ОПИСАНИЕ МЕСТОПОЛОЖЕНИЯ ГРАНИЦ**

*Публичный сервитут для использования земель и (или) земельного(ых) участка(ов) в целях эксплуатации линейного объекта системы газоснабжения федерального значения «Газопровод-отвод к ГРС-1 г. Челябинска» и его неотъемлемых технологических частей*

(наименование объекта, местоположение границ которого описано)

**Сведения об объекте**

| № п/п | Характеристики объекта                                                              | Описание характеристик   |
|-------|-------------------------------------------------------------------------------------|---|
| 1     | 2                                                                                   | 3   |
| 1     | Местоположение объекта                                                              | Челябинская область, Сосновский район, Краснопольское сельское поселение   |
|       |                                                                                     | Челябинская область, Сосновский район, Кременкульское сельское поселение   |
|       |                                                                                     | Челябинская область, Сосновский район, Краснопольское сельское поселение, д. Моховички   |
|       |                                                                                     | Челябинская область, Челябинский городской округ, Курчатовский внутригородской район   |
| 2     | Площадь объекта $\pm$ величина погрешности определения площади ( $P \pm \Delta P$ ) | 647602 $\pm$ 282 м <sup>2</sup>   |
| 3     | Иные характеристики объекта                                                         | Публичный сервитут для использования земель и (или) земельного(ых) участка(ов) в целях эксплуатации линейного объекта системы газоснабжения федерального значения «Газопровод-отвод к ГРС-1 г. Челябинска» и его неотъемлемых технологических частей, право собственности на который возникло до 1 сентября 2018 года (пункт 3 статьи 3.6 Федерального закона от 25 октября 2001 г. № 137-ФЗ «О введении в действие Земельного кодекса Российской Федерации»). Испрашиваемый срок публичного сервитута: 49 лет. Правообладатель публичного сервитута: Публичное акционерное общество «Газпром», ИНН 7736050003, ОГРН 1027700070518. Почтовый адрес: БОКС № 1255, Санкт-Петербург, 200961, адрес электронной почты: gazprom@gazprom.ru, тел.: 8 (812) 413-74-44 |

|   |  |  |  |  |  |
|---|--|--|--|--|--|
| <p align="center"><b>ОПИСАНИЕ МЕСТОПОЛОЖЕНИЯ ГРАНИЦ</b></p> <p align="center"><i>Публичный сервитут для использования земель и (или) земельного(ых) участка(ов) в целях эксплуатации линейного объекта системы газоснабжения федерального значения «Газопровод-отвод к ГРС-1 г. Челябинска» и его неотъемлемых технологических частей</i></p> <p align="center">(наименование объекта, местоположение границ которого описано)</p> |  |  |  |  |  |
| <p align="center"><b>Сведения о местоположении границ объекта</b></p>   |  |  |  |  |  |

| <b>1. Система координат МСК-74, зона 2</b>             |               |            |                                                           |   |                                                                   |
|--------------------------------------------------------|---------------|------------|-----------------------------------------------------------|---|-------------------------------------------------------------------|
| <b>2. Сведения о характерных точках границ объекта</b> |               |            |                                                           |   |                                                                   |
| Обозначение<br>характерных<br>точек границ             | Координаты, м |            | Метод<br>определения<br>координат<br>характерной<br>точки | Средняя<br>квадратическа<br>я погрешность<br>положения<br>характерной<br>точки (M <sub>t</sub> ), м | Описание<br>обозначения<br>точки на<br>местности (при<br>наличии) |
|                                                        | X             | Y          |                                                           |   |                                                                   |
| <b>1</b>                                               | <b>2</b>      | <b>3</b>   | <b>4</b>                                                  | <b>5</b>                                                                                            | <b>6</b>                                                          |
| 1                                                      | 611601,71     | 2320897,59 | Аналитический метод                                       | 0,10                                                                                                | —                                                                 |
| 2                                                      | 611601,46     | 2320897,57 | Аналитический метод                                       | 0,10                                                                                                | —                                                                 |
| 3                                                      | 611601,16     | 2320897,44 | Аналитический метод                                       | 0,10                                                                                                | —                                                                 |
| 4                                                      | 611600,91     | 2320897,22 | Аналитический метод                                       | 0,10                                                                                                | —                                                                 |
| 5                                                      | 611600,77     | 2320896,98 | Аналитический метод                                       | 0,10                                                                                                | —                                                                 |
| 6                                                      | 611571,89     | 2320829,06 | Аналитический метод                                       | 0,10                                                                                                | —                                                                 |
| 7                                                      | 611558,99     | 2320835,59 | Аналитический метод                                       | 0,10                                                                                                | —                                                                 |
| 8                                                      | 611548,98     | 2320860,32 | Аналитический метод                                       | 0,10                                                                                                | —                                                                 |
| 9                                                      | 611530,97     | 2320885,65 | Аналитический метод                                       | 0,10                                                                                                | —                                                                 |
| 10                                                     | 611530,30     | 2320886,21 | Аналитический метод                                       | 0,10                                                                                                | —                                                                 |
| 11                                                     | 611527,69     | 2320881,64 | Аналитический метод                                       | 0,10                                                                                                | —                                                                 |
| 12                                                     | 611544,34     | 2320858,46 | Аналитический метод                                       | 0,10                                                                                                | —                                                                 |
| 13                                                     | 611552,20     | 2320839,02 | Аналитический метод                                       | 0,10                                                                                                | —                                                                 |
| 14                                                     | 611506,43     | 2320862,19 | Аналитический метод                                       | 0,10                                                                                                | —                                                                 |
| 15                                                     | 611514,71     | 2320878,11 | Аналитический метод                                       | 0,10                                                                                                | —                                                                 |
| 16                                                     | 611512,92     | 2320879,04 | Аналитический метод                                       | 0,10                                                                                                | —                                                                 |
| 17                                                     | 611504,19     | 2320862,21 | Аналитический метод                                       | 0,10                                                                                                | —                                                                 |
| 18                                                     | 611504,08     | 2320861,91 | Аналитический метод                                       | 0,10                                                                                                | —                                                                 |
| 19                                                     | 611504,09     | 2320861,58 | Аналитический метод                                       | 0,10                                                                                                | —                                                                 |
| 20                                                     | 611504,24     | 2320861,20 | Аналитический метод                                       | 0,10                                                                                                | —                                                                 |
| 21                                                     | 611504,60     | 2320860,87 | Аналитический метод                                       | 0,10                                                                                                | —                                                                 |
| 22                                                     | 611553,34     | 2320836,21 | Аналитический метод                                       | 0,10                                                                                                | —                                                                 |

**ОПИСАНИЕ МЕСТОПОЛОЖЕНИЯ ГРАНИЦ**

*Публичный сервитут для использования земель и (или) земельного(ых) участка(ов) в целях эксплуатации линейного объекта системы газоснабжения федерального значения «Газопровод-отвод к ГРС-1 г. Челябинска» и его неотъемлемых технологических частей*

(наименование объекта, местоположение границ которого описано)

**Сведения о местоположении границ объекта**

| 1  | 2         | 3          | 4                   | 5    | 6 |
|----|-----------|------------|---------------------|------|---|
| 23 | 611575,83 | 2320780,06 | Аналитический метод | 0,10 | — |
| 24 | 611601,82 | 2320726,81 | Аналитический метод | 0,10 | — |
| 25 | 611627,09 | 2320681,47 | Аналитический метод | 0,10 | — |
| 26 | 611664,07 | 2320610,74 | Аналитический метод | 0,10 | — |
| 27 | 611684,97 | 2320571,77 | Аналитический метод | 0,10 | — |
| 28 | 611675,67 | 2320570,66 | Аналитический метод | 0,10 | — |
| 29 | 611656,89 | 2320569,43 | Аналитический метод | 0,10 | — |
| 30 | 611568,48 | 2320558,49 | Аналитический метод | 0,10 | — |
| 31 | 611322,66 | 2320535,01 | Аналитический метод | 0,10 | — |
| 32 | 611315,64 | 2320533,02 | Аналитический метод | 0,10 | — |
| 33 | 611308,79 | 2320528,46 | Аналитический метод | 0,10 | — |
| 34 | 611279,01 | 2320496,92 | Аналитический метод | 0,10 | — |
| 35 | 611275,80 | 2320492,87 | Аналитический метод | 0,10 | — |
| 36 | 611273,26 | 2320487,38 | Аналитический метод | 0,10 | — |
| 37 | 611272,32 | 2320482,13 | Аналитический метод | 0,10 | — |
| 38 | 611272,08 | 2320461,56 | Аналитический метод | 0,10 | — |
| 39 | 611273,89 | 2320424,97 | Аналитический метод | 0,10 | — |
| 40 | 611282,64 | 2320166,00 | Аналитический метод | 0,10 | — |
| 41 | 611293,69 | 2319810,79 | Аналитический метод | 0,10 | — |
| 42 | 611299,44 | 2319596,98 | Аналитический метод | 0,10 | — |
| 43 | 611311,13 | 2319295,42 | Аналитический метод | 0,10 | — |
| 44 | 611318,02 | 2318992,88 | Аналитический метод | 0,10 | — |
| 45 | 611320,60 | 2318953,11 | Аналитический метод | 0,10 | — |
| 46 | 611322,37 | 2318946,32 | Аналитический метод | 0,10 | — |
| 47 | 611326,61 | 2318940,17 | Аналитический метод | 0,10 | — |
| 48 | 611391,63 | 2318880,70 | Аналитический метод | 0,10 | — |
| 49 | 611606,06 | 2318711,26 | Аналитический метод | 0,10 | — |

**ОПИСАНИЕ МЕСТОПОЛОЖЕНИЯ ГРАНИЦ**

*Публичный сервитут для использования земель и (или) земельного(ых) участка(ов) в целях эксплуатации линейного объекта системы газоснабжения федерального значения «Газопровод-отвод к ГРС-1 г. Челябинска» и его неотъемлемых технологических частей*

(наименование объекта, местоположение границ которого описано)

**Сведения о местоположении границ объекта**

| 1  | 2         | 3          | 4                   | 5    | 6 |
|----|-----------|------------|---------------------|------|---|
| 50 | 611409,10 | 2318431,15 | Аналитический метод | 0,10 | — |
| 51 | 611405,54 | 2318423,73 | Аналитический метод | 0,10 | — |
| 52 | 611403,61 | 2318414,40 | Аналитический метод | 0,10 | — |
| 53 | 611402,63 | 2318378,88 | Аналитический метод | 0,10 | — |
| 54 | 611404,44 | 2318370,85 | Аналитический метод | 0,10 | — |
| 55 | 611449,90 | 2318280,75 | Аналитический метод | 0,10 | — |
| 56 | 611666,89 | 2318003,47 | Аналитический метод | 0,10 | — |
| 57 | 611856,02 | 2317795,67 | Аналитический метод | 0,10 | — |
| 58 | 612312,27 | 2317412,32 | Аналитический метод | 0,10 | — |
| 59 | 612436,06 | 2317303,02 | Аналитический метод | 0,10 | — |
| 60 | 612480,09 | 2317272,33 | Аналитический метод | 0,10 | — |
| 61 | 612873,42 | 2316939,57 | Аналитический метод | 0,10 | — |
| 62 | 612818,25 | 2316629,22 | Аналитический метод | 0,10 | — |
| 63 | 612787,46 | 2316472,88 | Аналитический метод | 0,10 | — |
| 64 | 612688,37 | 2316131,72 | Аналитический метод | 0,10 | — |
| 65 | 612676,46 | 2316109,51 | Аналитический метод | 0,10 | — |
| 66 | 612438,42 | 2315713,09 | Аналитический метод | 0,10 | — |
| 67 | 612435,57 | 2315707,04 | Аналитический метод | 0,10 | — |
| 68 | 612434,68 | 2315699,77 | Аналитический метод | 0,10 | — |
| 69 | 612435,87 | 2315693,17 | Аналитический метод | 0,10 | — |
| 70 | 612786,22 | 2314764,52 | Аналитический метод | 0,10 | — |
| 71 | 612887,50 | 2314503,23 | Аналитический метод | 0,10 | — |
| 72 | 613001,72 | 2314211,60 | Аналитический метод | 0,10 | — |
| 73 | 612986,45 | 2314145,98 | Аналитический метод | 0,10 | — |
| 74 | 612933,90 | 2312698,87 | Аналитический метод | 0,10 | — |
| 75 | 612929,15 | 2312531,15 | Аналитический метод | 0,10 | — |
| 76 | 612809,26 | 2312439,19 | Аналитический метод | 0,10 | — |

**ОПИСАНИЕ МЕСТОПОЛОЖЕНИЯ ГРАНИЦ**

*Публичный сервитут для использования земель и (или) земельного(ых) участка(ов) в целях эксплуатации линейного объекта системы газоснабжения федерального значения «Газопровод-отвод к ГРС-1 г. Челябинска» и его неотъемлемых технологических частей*

(наименование объекта, местоположение границ которого описано)

**Сведения о местоположении границ объекта**

| 1   | 2         | 3          | 4                   | 5    | 6 |
|-----|-----------|------------|---------------------|------|---|
| 77  | 612584,34 | 2312282,09 | Аналитический метод | 0,10 | — |
| 78  | 612578,46 | 2312276,33 | Аналитический метод | 0,10 | — |
| 79  | 612574,77 | 2312268,97 | Аналитический метод | 0,10 | — |
| 80  | 612447,10 | 2311636,19 | Аналитический метод | 0,10 | — |
| 81  | 612418,04 | 2311482,32 | Аналитический метод | 0,10 | — |
| 82  | 612413,16 | 2311479,98 | Аналитический метод | 0,10 | — |
| 83  | 612408,36 | 2311476,07 | Аналитический метод | 0,10 | — |
| 84  | 612404,67 | 2311471,11 | Аналитический метод | 0,10 | — |
| 85  | 612402,31 | 2311465,40 | Аналитический метод | 0,10 | — |
| 86  | 612357,71 | 2311206,60 | Аналитический метод | 0,10 | — |
| 87  | 612350,01 | 2311155,80 | Аналитический метод | 0,10 | — |
| 88  | 612347,59 | 2311140,84 | Аналитический метод | 0,10 | — |
| 89  | 612345,98 | 2311106,86 | Аналитический метод | 0,10 | — |
| 90  | 612345,83 | 2311065,60 | Аналитический метод | 0,10 | — |
| 91  | 612347,24 | 2311057,76 | Аналитический метод | 0,10 | — |
| 92  | 612351,05 | 2311050,76 | Аналитический метод | 0,10 | — |
| 93  | 612356,86 | 2311045,31 | Аналитический метод | 0,10 | — |
| 94  | 612364,09 | 2311041,97 | Аналитический метод | 0,10 | — |
| 95  | 612371,01 | 2311041,04 | Аналитический метод | 0,10 | — |
| 96  | 612377,91 | 2311042,06 | Аналитический метод | 0,10 | — |
| 97  | 612385,09 | 2311045,51 | Аналитический метод | 0,10 | — |
| 98  | 612390,83 | 2311051,04 | Аналитический метод | 0,10 | — |
| 99  | 612394,53 | 2311058,09 | Аналитический метод | 0,10 | — |
| 100 | 612395,83 | 2311065,95 | Аналитический метод | 0,10 | — |
| 101 | 612395,89 | 2311081,76 | Аналитический метод | 0,10 | — |
| 102 | 612400,03 | 2311085,69 | Аналитический метод | 0,10 | — |
| 103 | 612404,10 | 2311092,54 | Аналитический метод | 0,10 | — |

**ОПИСАНИЕ МЕСТОПОЛОЖЕНИЯ ГРАНИЦ**

*Публичный сервитут для использования земель и (или) земельного(ых) участка(ов) в целях эксплуатации линейного объекта системы газоснабжения федерального значения «Газопровод-отвод к ГРС-1 г. Челябинска» и его неотъемлемых технологических частей*

(наименование объекта, местоположение границ которого описано)

**Сведения о местоположении границ объекта**

| 1   | 2         | 3          | 4                   | 5    | 6 |
|-----|-----------|------------|---------------------|------|---|
| 104 | 612405,81 | 2311100,32 | Аналитический метод | 0,10 | — |
| 105 | 612406,27 | 2311108,51 | Аналитический метод | 0,10 | — |
| 106 | 612412,64 | 2311108,92 | Аналитический метод | 0,10 | — |
| 107 | 612417,88 | 2311096,10 | Аналитический метод | 0,10 | — |
| 108 | 612422,80 | 2311072,65 | Аналитический метод | 0,10 | — |
| 109 | 612422,65 | 2311071,75 | Аналитический метод | 0,10 | — |
| 110 | 612422,80 | 2311070,80 | Аналитический метод | 0,10 | — |
| 111 | 612423,25 | 2311070,00 | Аналитический метод | 0,10 | — |
| 112 | 612423,90 | 2311069,30 | Аналитический метод | 0,10 | — |
| 113 | 612424,75 | 2311068,90 | Аналитический метод | 0,10 | — |
| 114 | 612425,65 | 2311068,75 | Аналитический метод | 0,10 | — |
| 115 | 612426,60 | 2311068,90 | Аналитический метод | 0,10 | — |
| 116 | 612427,45 | 2311069,30 | Аналитический метод | 0,10 | — |
| 117 | 612428,10 | 2311070,00 | Аналитический метод | 0,10 | — |
| 118 | 612428,50 | 2311070,80 | Аналитический метод | 0,10 | — |
| 119 | 612428,65 | 2311071,75 | Аналитический метод | 0,10 | — |
| 120 | 612428,50 | 2311072,65 | Аналитический метод | 0,10 | — |
| 121 | 612428,10 | 2311073,50 | Аналитический метод | 0,10 | — |
| 122 | 612427,35 | 2311074,20 | Аналитический метод | 0,10 | — |
| 123 | 612421,70 | 2311097,27 | Аналитический метод | 0,10 | — |
| 124 | 612416,85 | 2311109,20 | Аналитический метод | 0,10 | — |
| 125 | 612422,25 | 2311111,01 | Аналитический метод | 0,10 | — |
| 126 | 612428,61 | 2311115,80 | Аналитический метод | 0,10 | — |
| 127 | 612433,15 | 2311122,35 | Аналитический метод | 0,10 | — |
| 128 | 612435,39 | 2311130,00 | Аналитический метод | 0,10 | — |
| 129 | 612439,02 | 2311159,26 | Аналитический метод | 0,10 | — |
| 130 | 612448,23 | 2311239,29 | Аналитический метод | 0,10 | — |

**ОПИСАНИЕ МЕСТОПОЛОЖЕНИЯ ГРАНИЦ**

*Публичный сервитут для использования земель и (или) земельного(ых) участка(ов) в целях эксплуатации линейного объекта системы газоснабжения федерального значения «Газопровод-отвод к ГРС-1 г. Челябинска» и его неотъемлемых технологических частей*

(наименование объекта, местоположение границ которого описано)

**Сведения о местоположении границ объекта**

| 1   | 2         | 3          | 4                   | 5    | 6 |
|-----|-----------|------------|---------------------|------|---|
| 131 | 612474,69 | 2311419,92 | Аналитический метод | 0,10 | — |
| 132 | 612474,53 | 2311428,14 | Аналитический метод | 0,10 | — |
| 133 | 612471,70 | 2311435,87 | Аналитический метод | 0,10 | — |
| 134 | 612468,01 | 2311440,83 | Аналитический метод | 0,10 | — |
| 135 | 612463,21 | 2311444,74 | Аналитический метод | 0,10 | — |
| 136 | 612463,48 | 2311453,49 | Аналитический метод | 0,10 | — |
| 137 | 612496,14 | 2311626,45 | Аналитический метод | 0,10 | — |
| 138 | 612621,19 | 2312246,83 | Аналитический метод | 0,10 | — |
| 139 | 612838,34 | 2312398,51 | Аналитический метод | 0,10 | — |
| 140 | 612969,02 | 2312498,72 | Аналитический метод | 0,10 | — |
| 141 | 612973,30 | 2312502,82 | Аналитический метод | 0,10 | — |
| 142 | 612977,04 | 2312509,15 | Аналитический метод | 0,10 | — |
| 143 | 612978,70 | 2312516,31 | Аналитический метод | 0,10 | — |
| 144 | 612983,87 | 2312697,14 | Аналитический метод | 0,10 | — |
| 145 | 613036,22 | 2314140,13 | Аналитический метод | 0,10 | — |
| 146 | 613052,18 | 2314207,70 | Аналитический метод | 0,10 | — |
| 147 | 613052,95 | 2314214,93 | Аналитический метод | 0,10 | — |
| 148 | 613051,36 | 2314221,95 | Аналитический метод | 0,10 | — |
| 149 | 612952,29 | 2314476,14 | Аналитический метод | 0,10 | — |
| 150 | 613129,50 | 2314425,67 | Аналитический метод | 0,10 | — |
| 151 | 613130,57 | 2314426,03 | Аналитический метод | 0,10 | — |
| 152 | 613141,16 | 2314440,06 | Аналитический метод | 0,10 | — |
| 153 | 613155,86 | 2314445,89 | Аналитический метод | 0,10 | — |
| 154 | 613247,64 | 2314450,09 | Аналитический метод | 0,10 | — |
| 155 | 613230,77 | 2314392,08 | Аналитический метод | 0,10 | — |
| 156 | 613231,01 | 2314391,11 | Аналитический метод | 0,10 | — |
| 157 | 613231,97 | 2314390,83 | Аналитический метод | 0,10 | — |

**ОПИСАНИЕ МЕСТОПОЛОЖЕНИЯ ГРАНИЦ**

*Публичный сервитут для использования земель и (или) земельного(ых) участка(ов) в целях эксплуатации линейного объекта системы газоснабжения федерального значения «Газопровод-отвод к ГРС-1 г. Челябинска» и его неотъемлемых технологических частей*

(наименование объекта, местоположение границ которого описано)

**Сведения о местоположении границ объекта**

| 1   | 2         | 3          | 4                   | 5    | 6 |
|-----|-----------|------------|---------------------|------|---|
| 158 | 613232,69 | 2314391,52 | Аналитический метод | 0,10 | — |
| 159 | 613249,95 | 2314450,87 | Аналитический метод | 0,10 | — |
| 160 | 613249,98 | 2314451,05 | Аналитический метод | 0,10 | — |
| 161 | 613255,34 | 2314504,61 | Аналитический метод | 0,10 | — |
| 162 | 613254,92 | 2314505,52 | Аналитический метод | 0,10 | — |
| 163 | 613253,93 | 2314505,62 | Аналитический метод | 0,10 | — |
| 164 | 613253,34 | 2314504,81 | Аналитический метод | 0,10 | — |
| 165 | 613248,08 | 2314452,11 | Аналитический метод | 0,10 | — |
| 166 | 613155,60 | 2314447,88 | Аналитический метод | 0,10 | — |
| 167 | 613155,28 | 2314447,81 | Аналитический метод | 0,10 | — |
| 168 | 613140,16 | 2314441,82 | Аналитический метод | 0,10 | — |
| 169 | 613139,73 | 2314441,49 | Аналитический метод | 0,10 | — |
| 170 | 613129,38 | 2314427,78 | Аналитический метод | 0,10 | — |
| 171 | 612951,38 | 2314478,48 | Аналитический метод | 0,10 | — |
| 172 | 612832,97 | 2314782,28 | Аналитический метод | 0,10 | — |
| 173 | 612487,52 | 2315697,73 | Аналитический метод | 0,10 | — |
| 174 | 612719,64 | 2316084,29 | Аналитический метод | 0,10 | — |
| 175 | 612735,09 | 2316113,54 | Аналитический метод | 0,10 | — |
| 176 | 612835,78 | 2316460,00 | Аналитический метод | 0,10 | — |
| 177 | 612867,35 | 2316619,79 | Аналитический метод | 0,10 | — |
| 178 | 612923,48 | 2316935,47 | Аналитический метод | 0,10 | — |
| 179 | 612925,30 | 2316949,46 | Аналитический метод | 0,10 | — |
| 180 | 612924,23 | 2316958,16 | Аналитический метод | 0,10 | — |
| 181 | 612920,59 | 2316964,10 | Аналитический метод | 0,10 | — |
| 182 | 612916,43 | 2316968,68 | Аналитический метод | 0,10 | — |
| 183 | 612511,45 | 2317311,28 | Аналитический метод | 0,10 | — |
| 184 | 612468,04 | 2317341,48 | Аналитический метод | 0,10 | — |

**ОПИСАНИЕ МЕСТОПОЛОЖЕНИЯ ГРАНИЦ**

*Публичный сервитут для использования земель и (или) земельного(ых) участка(ов) в целях эксплуатации линейного объекта системы газоснабжения федерального значения «Газопровод-отвод к ГРС-1 г. Челябинска» и его неотъемлемых технологических частей*

(наименование объекта, местоположение границ которого описано)

**Сведения о местоположении границ объекта**

| 1   | 2         | 3          | 4                   | 5    | 6 |
|-----|-----------|------------|---------------------|------|---|
| 185 | 612345,14 | 2317450,00 | Аналитический метод | 0,10 | — |
| 186 | 611891,85 | 2317830,59 | Аналитический метод | 0,10 | — |
| 187 | 611705,69 | 2318035,02 | Аналитический метод | 0,10 | — |
| 188 | 611491,77 | 2318308,28 | Аналитический метод | 0,10 | — |
| 189 | 611452,74 | 2318385,93 | Аналитический метод | 0,10 | — |
| 190 | 611453,27 | 2318407,03 | Аналитический метод | 0,10 | — |
| 191 | 611653,20 | 2318691,36 | Аналитический метод | 0,10 | — |
| 192 | 611661,75 | 2318704,52 | Аналитический метод | 0,10 | — |
| 193 | 611664,44 | 2318712,29 | Аналитический метод | 0,10 | — |
| 194 | 611664,68 | 2318720,15 | Аналитический метод | 0,10 | — |
| 195 | 611662,72 | 2318726,45 | Аналитический метод | 0,10 | — |
| 196 | 611659,56 | 2318731,78 | Аналитический метод | 0,10 | — |
| 197 | 611655,29 | 2318736,09 | Аналитический метод | 0,10 | — |
| 198 | 611424,67 | 2318918,24 | Аналитический метод | 0,10 | — |
| 199 | 611369,65 | 2318968,41 | Аналитический метод | 0,10 | — |
| 200 | 611368,00 | 2318994,55 | Аналитический метод | 0,10 | — |
| 201 | 611361,11 | 2319296,67 | Аналитический метод | 0,10 | — |
| 202 | 611349,41 | 2319598,59 | Аналитический метод | 0,10 | — |
| 203 | 611343,68 | 2319811,94 | Аналитический метод | 0,10 | — |
| 204 | 611332,61 | 2320167,55 | Аналитический метод | 0,10 | — |
| 205 | 611322,13 | 2320469,78 | Аналитический метод | 0,10 | — |
| 206 | 611337,59 | 2320486,19 | Аналитический метод | 0,10 | — |
| 207 | 611573,74 | 2320508,76 | Аналитический метод | 0,10 | — |
| 208 | 611660,89 | 2320519,58 | Аналитический метод | 0,10 | — |
| 209 | 611679,61 | 2320520,81 | Аналитический метод | 0,10 | — |
| 210 | 611709,93 | 2320524,36 | Аналитический метод | 0,10 | — |
| 211 | 611723,36 | 2320498,83 | Аналитический метод | 0,10 | — |

**ОПИСАНИЕ МЕСТОПОЛОЖЕНИЯ ГРАНИЦ**

*Публичный сервитут для использования земель и (или) земельного(ых) участка(ов) в целях эксплуатации линейного объекта системы газоснабжения федерального значения «Газопровод-отвод к ГРС-1 г. Челябинска» и его неотъемлемых технологических частей*

(наименование объекта, местоположение границ которого описано)

**Сведения о местоположении границ объекта**

| 1   | 2         | 3          | 4                   | 5    | 6 |
|-----|-----------|------------|---------------------|------|---|
| 212 | 611723,51 | 2320494,64 | Аналитический метод | 0,10 | — |
| 213 | 611725,60 | 2320475,71 | Аналитический метод | 0,10 | — |
| 214 | 611724,41 | 2320458,69 | Аналитический метод | 0,10 | — |
| 215 | 611724,44 | 2320458,37 | Аналитический метод | 0,10 | — |
| 216 | 611724,58 | 2320458,06 | Аналитический метод | 0,10 | — |
| 217 | 611724,95 | 2320457,74 | Аналитический метод | 0,10 | — |
| 218 | 611733,84 | 2320453,44 | Аналитический метод | 0,10 | — |
| 219 | 611740,24 | 2320342,50 | Аналитический метод | 0,10 | — |
| 220 | 611740,61 | 2320341,33 | Аналитический метод | 0,10 | — |
| 221 | 611741,50 | 2320340,47 | Аналитический метод | 0,10 | — |
| 222 | 611742,47 | 2320340,15 | Аналитический метод | 0,10 | — |
| 223 | 611743,29 | 2320340,20 | Аналитический метод | 0,10 | — |
| 224 | 611744,39 | 2320340,76 | Аналитический метод | 0,10 | — |
| 225 | 611745,06 | 2320341,72 | Аналитический метод | 0,10 | — |
| 226 | 611785,04 | 2320343,17 | Аналитический метод | 0,10 | — |
| 227 | 611794,09 | 2320333,42 | Аналитический метод | 0,10 | — |
| 228 | 611807,17 | 2320323,34 | Аналитический метод | 0,10 | — |
| 229 | 611821,72 | 2320315,55 | Аналитический метод | 0,10 | — |
| 230 | 611837,38 | 2320310,25 | Аналитический метод | 0,10 | — |
| 231 | 611853,68 | 2320307,61 | Аналитический метод | 0,10 | — |
| 232 | 611931,37 | 2320303,07 | Аналитический метод | 0,10 | — |
| 233 | 611945,43 | 2320303,15 | Аналитический метод | 0,10 | — |
| 234 | 611956,05 | 2320304,70 | Аналитический метод | 0,10 | — |
| 235 | 611964,10 | 2320306,59 | Аналитический метод | 0,10 | — |
| 236 | 611977,37 | 2320311,14 | Аналитический метод | 0,10 | — |
| 237 | 611986,92 | 2320316,15 | Аналитический метод | 0,10 | — |
| 238 | 612000,52 | 2320325,51 | Аналитический метод | 0,10 | — |

**ОПИСАНИЕ МЕСТОПОЛОЖЕНИЯ ГРАНИЦ**

*Публичный сервитут для использования земель и (или) земельного(ых) участка(ов) в целях эксплуатации линейного объекта системы газоснабжения федерального значения «Газопровод-отвод к ГРС-1 г. Челябинска» и его неотъемлемых технологических частей*

(наименование объекта, местоположение границ которого описано)

**Сведения о местоположении границ объекта**

| 1   | 2         | 3          | 4                   | 5    | 6 |
|-----|-----------|------------|---------------------|------|---|
| 239 | 612009,72 | 2320334,12 | Аналитический метод | 0,10 | — |
| 240 | 612017,58 | 2320343,43 | Аналитический метод | 0,10 | — |
| 241 | 612024,24 | 2320353,53 | Аналитический метод | 0,10 | — |
| 242 | 612030,50 | 2320366,55 | Аналитический метод | 0,10 | — |
| 243 | 612035,39 | 2320383,27 | Аналитический метод | 0,10 | — |
| 244 | 612037,01 | 2320397,09 | Аналитический метод | 0,10 | — |
| 245 | 612041,69 | 2320484,37 | Аналитический метод | 0,10 | — |
| 246 | 612041,75 | 2320495,37 | Аналитический метод | 0,10 | — |
| 247 | 612039,59 | 2320510,98 | Аналитический метод | 0,10 | — |
| 248 | 612035,43 | 2320524,93 | Аналитический метод | 0,10 | — |
| 249 | 612029,58 | 2320537,89 | Аналитический метод | 0,10 | — |
| 250 | 612018,93 | 2320553,41 | Аналитический метод | 0,10 | — |
| 251 | 612007,38 | 2320565,24 | Аналитический метод | 0,10 | — |
| 252 | 611994,06 | 2320575,00 | Аналитический метод | 0,10 | — |
| 253 | 611984,33 | 2320580,44 | Аналитический метод | 0,10 | — |
| 254 | 611971,54 | 2320585,21 | Аналитический метод | 0,10 | — |
| 255 | 611955,41 | 2320588,80 | Аналитический метод | 0,10 | — |
| 256 | 611942,85 | 2320589,72 | Аналитический метод | 0,10 | — |
| 257 | 611899,54 | 2320590,17 | Аналитический метод | 0,10 | — |
| 258 | 611893,64 | 2320592,87 | Аналитический метод | 0,10 | — |
| 259 | 611886,89 | 2320593,66 | Аналитический метод | 0,10 | — |
| 260 | 611858,35 | 2320591,07 | Аналитический метод | 0,10 | — |
| 261 | 611757,34 | 2320580,40 | Аналитический метод | 0,10 | — |
| 262 | 611722,48 | 2320576,24 | Аналитический метод | 0,10 | — |
| 263 | 611719,46 | 2320657,32 | Аналитический метод | 0,10 | — |
| 264 | 611716,25 | 2320724,27 | Аналитический метод | 0,10 | — |
| 265 | 611710,86 | 2320819,86 | Аналитический метод | 0,10 | — |

**ОПИСАНИЕ МЕСТОПОЛОЖЕНИЯ ГРАНИЦ**

*Публичный сервитут для использования земель и (или) земельного(ых) участка(ов) в целях эксплуатации линейного объекта системы газоснабжения федерального значения «Газопровод-отвод к ГРС-1 г. Челябинска» и его неотъемлемых технологических частей*

(наименование объекта, местоположение границ которого описано)

**Сведения о местоположении границ объекта**

| 1   | 2         | 3          | 4                   | 5    | 6 |
|-----|-----------|------------|---------------------|------|---|
| 266 | 611706,08 | 2320894,13 | Аналитический метод | 0,10 | — |
| 267 | 611706,02 | 2320895,08 | Аналитический метод | 0,10 | — |
| 268 | 611705,92 | 2320895,40 | Аналитический метод | 0,10 | — |
| 269 | 611705,65 | 2320895,72 | Аналитический метод | 0,10 | — |
| 270 | 611705,37 | 2320895,87 | Аналитический метод | 0,10 | — |
| 271 | 611705,13 | 2320895,94 | Аналитический метод | 0,10 | — |
| 272 | 611704,91 | 2320895,94 | Аналитический метод | 0,10 | — |
| 1   | 611601,71 | 2320897,59 | Аналитический метод | 0,10 | — |
|     |           |            |                     |      |   |
| 273 | 611771,62 | 2320531,58 | Аналитический метод | 0,10 | — |
| 274 | 611724,35 | 2320526,05 | Аналитический метод | 0,10 | — |
| 275 | 611725,08 | 2320506,32 | Аналитический метод | 0,10 | — |
| 276 | 611736,83 | 2320483,84 | Аналитический метод | 0,10 | — |
| 277 | 611736,98 | 2320483,46 | Аналитический метод | 0,10 | — |
| 278 | 611737,10 | 2320482,85 | Аналитический метод | 0,10 | — |
| 279 | 611738,86 | 2320453,23 | Аналитический метод | 0,10 | — |
| 280 | 611744,98 | 2320450,27 | Аналитический метод | 0,10 | — |
| 281 | 611751,10 | 2320445,92 | Аналитический метод | 0,10 | — |
| 282 | 611749,99 | 2320451,75 | Аналитический метод | 0,10 | — |
| 283 | 611749,31 | 2320466,55 | Аналитический метод | 0,10 | — |
| 284 | 611749,79 | 2320474,78 | Аналитический метод | 0,10 | — |
| 285 | 611746,71 | 2320477,61 | Аналитический метод | 0,10 | — |
| 286 | 611746,41 | 2320478,57 | Аналитический метод | 0,10 | — |
| 287 | 611747,09 | 2320479,30 | Аналитический метод | 0,10 | — |
| 288 | 611748,07 | 2320479,09 | Аналитический метод | 0,10 | — |
| 289 | 611749,94 | 2320477,36 | Аналитический метод | 0,10 | — |
| 290 | 611750,13 | 2320480,58 | Аналитический метод | 0,10 | — |

**ОПИСАНИЕ МЕСТОПОЛОЖЕНИЯ ГРАНИЦ**

*Публичный сервитут для использования земель и (или) земельного(ых) участка(ов) в целях эксплуатации линейного объекта системы газоснабжения федерального значения «Газопровод-отвод к ГРС-1 г. Челябинска» и его неотъемлемых технологических частей*

(наименование объекта, местоположение границ которого описано)

**Сведения о местоположении границ объекта**

| 1   | 2         | 3          | 4                   | 5    | 6 |
|-----|-----------|------------|---------------------|------|---|
| 291 | 611753,41 | 2320496,78 | Аналитический метод | 0,10 | — |
| 292 | 611758,11 | 2320509,99 | Аналитический метод | 0,10 | — |
| 293 | 611764,99 | 2320522,38 | Аналитический метод | 0,10 | — |
| 273 | 611771,62 | 2320531,58 | Аналитический метод | 0,10 | — |
|     |           |            |                     |      |   |
| 294 | 611739,00 | 2320450,94 | Аналитический метод | 0,10 | — |
| 295 | 611745,19 | 2320343,73 | Аналитический метод | 0,10 | — |
| 296 | 611783,24 | 2320345,10 | Аналитический метод | 0,10 | — |
| 297 | 611782,85 | 2320345,52 | Аналитический метод | 0,10 | — |
| 298 | 611776,90 | 2320354,54 | Аналитический метод | 0,10 | — |
| 299 | 611762,30 | 2320354,96 | Аналитический метод | 0,10 | — |
| 300 | 611761,96 | 2320355,03 | Аналитический метод | 0,10 | — |
| 301 | 611761,62 | 2320355,25 | Аналитический метод | 0,10 | — |
| 302 | 611761,43 | 2320355,52 | Аналитический метод | 0,10 | — |
| 303 | 611761,33 | 2320355,92 | Аналитический метод | 0,10 | — |
| 304 | 611759,67 | 2320397,78 | Аналитический метод | 0,10 | — |
| 305 | 611758,47 | 2320420,63 | Аналитический метод | 0,10 | — |
| 306 | 611758,17 | 2320422,00 | Аналитический метод | 0,10 | — |
| 307 | 611752,70 | 2320437,58 | Аналитический метод | 0,10 | — |
| 308 | 611751,65 | 2320443,07 | Аналитический метод | 0,10 | — |
| 309 | 611743,89 | 2320448,58 | Аналитический метод | 0,10 | — |
| 294 | 611739,00 | 2320450,94 | Аналитический метод | 0,10 | — |
|     |           |            |                     |      |   |
| 310 | 611602,35 | 2320895,58 | Аналитический метод | 0,10 | — |
| 311 | 611573,31 | 2320827,30 | Аналитический метод | 0,10 | — |
| 312 | 611572,89 | 2320826,82 | Аналитический метод | 0,10 | — |
| 313 | 611572,42 | 2320826,69 | Аналитический метод | 0,10 | — |
| 314 | 611571,94 | 2320826,80 | Аналитический метод | 0,10 | — |

**ОПИСАНИЕ МЕСТОПОЛОЖЕНИЯ ГРАНИЦ**

*Публичный сервитут для использования земель и (или) земельного(ых) участка(ов) в целях эксплуатации линейного объекта системы газоснабжения федерального значения «Газопровод-отвод к ГРС-1 г. Челябинска» и его неотъемлемых технологических частей*

(наименование объекта, местоположение границ которого описано)

**Сведения о местоположении границ объекта**

| 1   | 2         | 3          | 4                   | 5    | 6 |
|-----|-----------|------------|---------------------|------|---|
| 315 | 611560,13 | 2320832,78 | Аналитический метод | 0,10 | — |
| 316 | 611580,37 | 2320782,18 | Аналитический метод | 0,10 | — |
| 317 | 611606,22 | 2320729,18 | Аналитический метод | 0,10 | — |
| 318 | 611631,50 | 2320683,82 | Аналитический метод | 0,10 | — |
| 319 | 611668,50 | 2320613,07 | Аналитический метод | 0,10 | — |
| 320 | 611690,30 | 2320572,40 | Аналитический метод | 0,10 | — |
| 321 | 611720,48 | 2320576,00 | Аналитический метод | 0,10 | — |
| 322 | 611717,46 | 2320657,23 | Аналитический метод | 0,10 | — |
| 323 | 611714,25 | 2320724,17 | Аналитический метод | 0,10 | — |
| 324 | 611708,86 | 2320819,73 | Аналитический метод | 0,10 | — |
| 325 | 611704,09 | 2320893,96 | Аналитический метод | 0,10 | — |
| 310 | 611602,35 | 2320895,58 | Аналитический метод | 0,10 | — |
|     |           |            |                     |      |   |
| 326 | 611722,35 | 2320525,81 | Аналитический метод | 0,10 | — |
| 327 | 611715,27 | 2320524,98 | Аналитический метод | 0,10 | — |
| 328 | 611722,92 | 2320510,45 | Аналитический метод | 0,10 | — |
| 326 | 611722,35 | 2320525,81 | Аналитический метод | 0,10 | — |
|     |           |            |                     |      |   |
| 329 | 611761,11 | 2320408,55 | Аналитический метод | 0,10 | — |
| 330 | 611761,67 | 2320397,87 | Аналитический метод | 0,10 | — |
| 331 | 611763,29 | 2320356,93 | Аналитический метод | 0,10 | — |
| 332 | 611775,55 | 2320356,58 | Аналитический метод | 0,10 | — |
| 333 | 611773,75 | 2320359,31 | Аналитический метод | 0,10 | — |
| 334 | 611767,05 | 2320374,41 | Аналитический метод | 0,10 | — |
| 335 | 611762,92 | 2320390,40 | Аналитический метод | 0,10 | — |
| 336 | 611761,48 | 2320406,85 | Аналитический метод | 0,10 | — |
| 329 | 611761,11 | 2320408,55 | Аналитический метод | 0,10 | — |
|     |           |            |                     |      |   |

**ОПИСАНИЕ МЕСТОПОЛОЖЕНИЯ ГРАНИЦ**

*Публичный сервитут для использования земель и (или) земельного(ых) участка(ов) в целях эксплуатации линейного объекта системы газоснабжения федерального значения «Газопровод-отвод к ГРС-1 г. Челябинска» и его неотъемлемых технологических частей*

(наименование объекта, местоположение границ которого описано)


**Сведения о местоположении границ объекта**

| 1   | 2         | 3          | 4                   | 5    | 6 |
|-----|-----------|------------|---------------------|------|---|
| 337 | 611725,52 | 2320494,68 | Аналитический метод | 0,10 | — |
| 338 | 611727,60 | 2320475,67 | Аналитический метод | 0,10 | — |
| 339 | 611726,45 | 2320459,22 | Аналитический метод | 0,10 | — |
| 340 | 611733,70 | 2320455,72 | Аналитический метод | 0,10 | — |
| 341 | 611732,14 | 2320482,02 | Аналитический метод | 0,10 | — |
| 337 | 611725,52 | 2320494,68 | Аналитический метод | 0,10 | — |

**3. Сведения о характерных точках части (частей) границы объекта**

| Обозначение<br>характерных<br>точек части<br>границы | Координаты, м |   | Метод<br>определения<br>координат<br>характерной<br>точки | Средняя<br>квадратическа<br>я погрешность<br>положения<br>характерной<br>точки (M <sub>t</sub> ), м | Описание<br>обозначения<br>точки на<br>местности (при<br>наличии) |
|------------------------------------------------------|---------------|---|-----------------------------------------------------------|---|-------------------------------------------------------------------|
|                                                      | X             | Y |                                                           |   |                                                                   |
| 1                                                    | 2             | 3 | 4                                                         | 5                                                                                                   | 6                                                                 |
| —                                                    | —             | — | —                                                         | —                                                                                                   | —                                                                 |

СХЕМА РАСПОЛОЖЕНИЯ ГРАНИЦ ПУБЛИЧНОГО СЕРВИТУТА  
ОБЗОРНАЯ СХЕМА

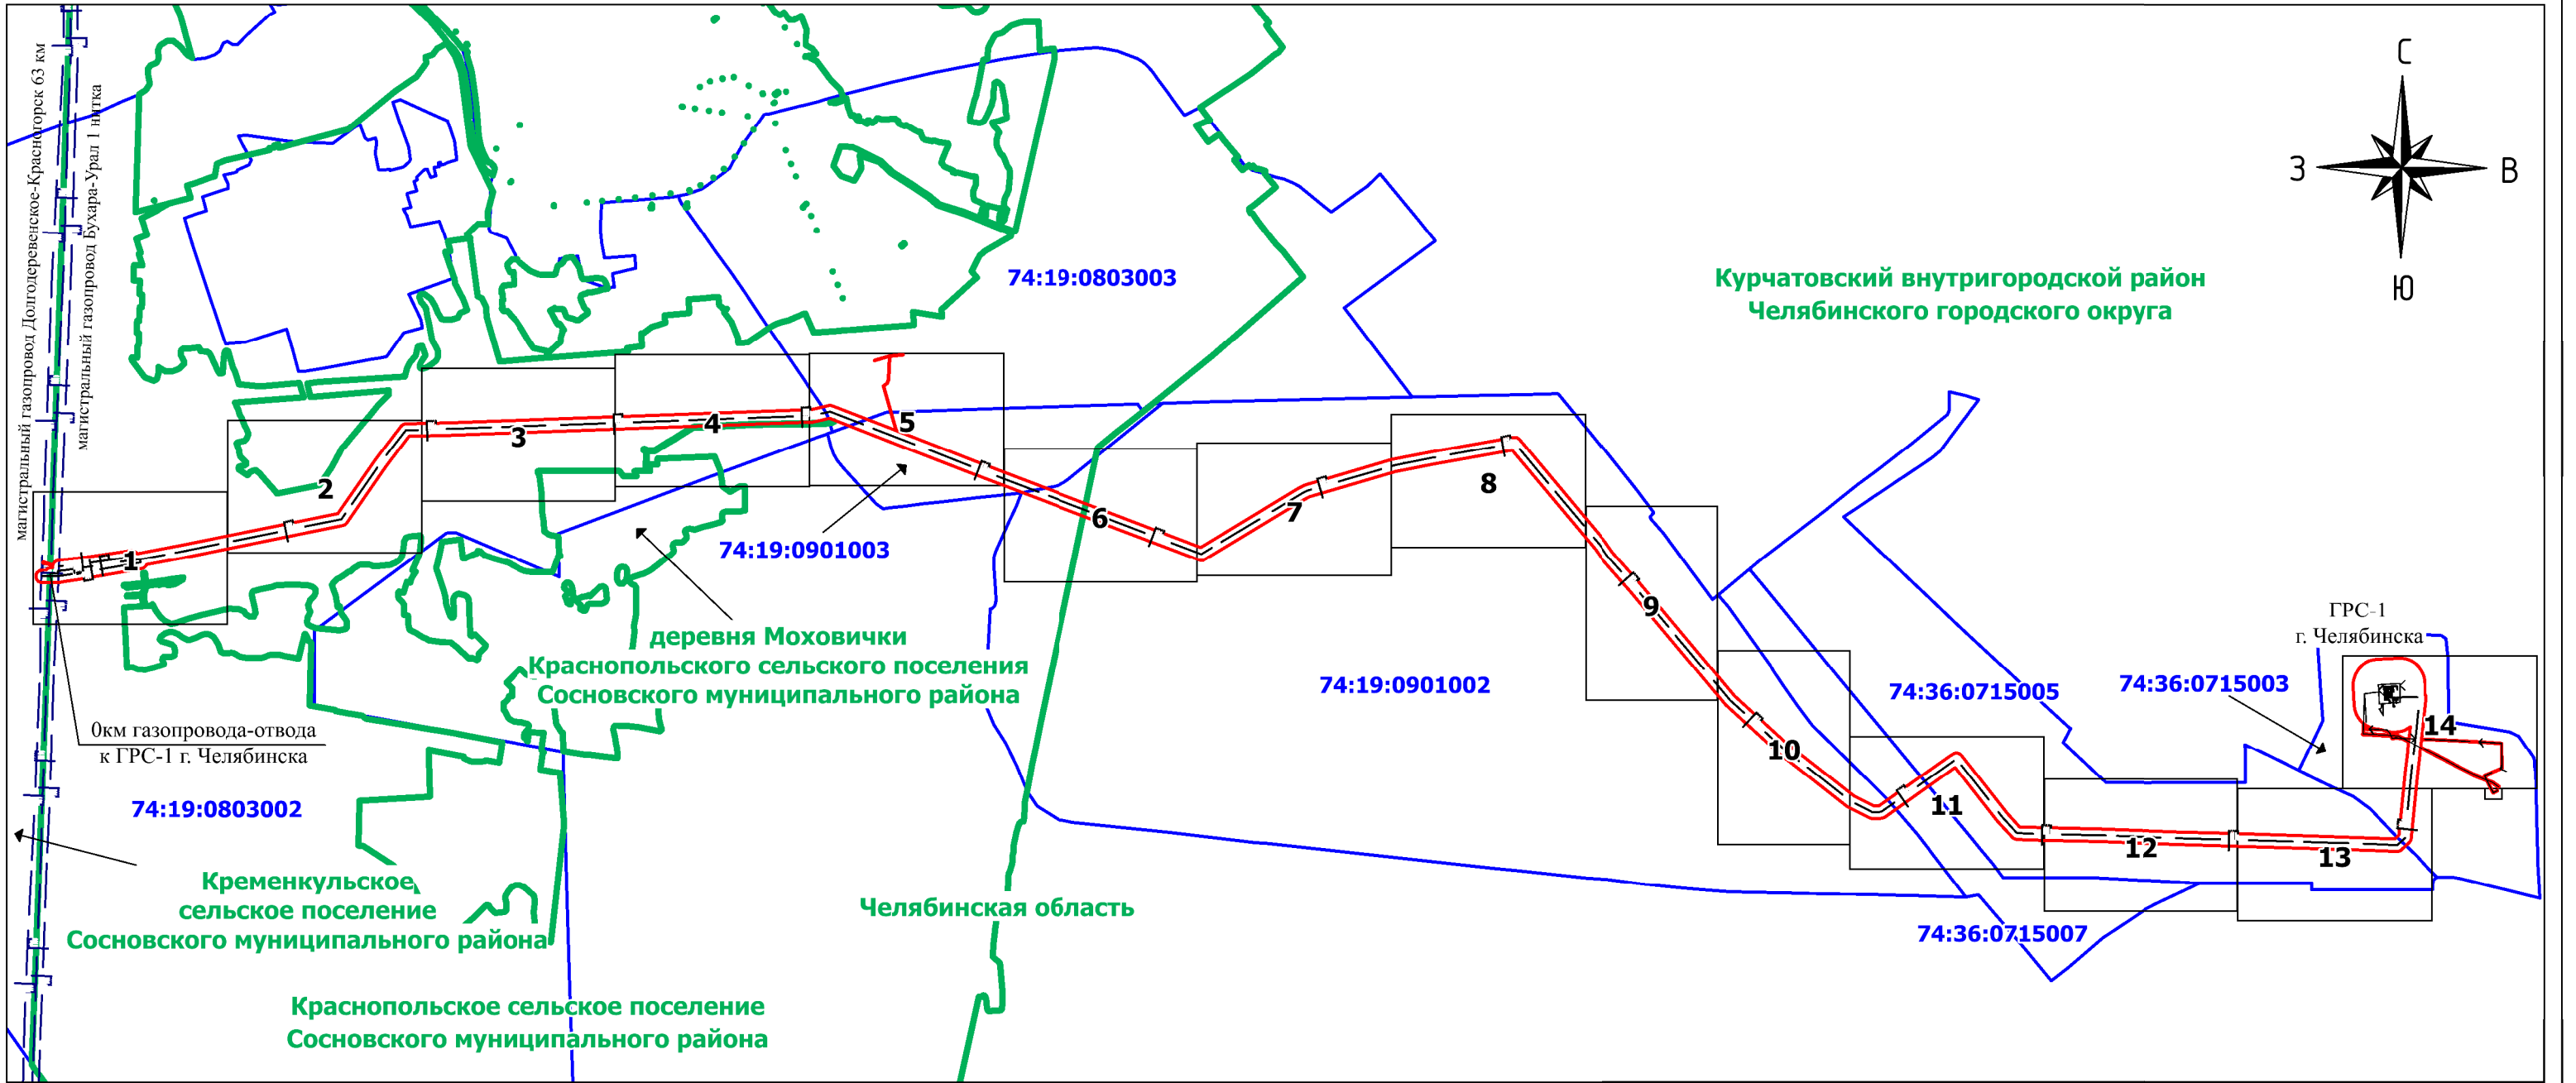

Масштаб 1:25 000


Условные обозначения

- Краснопольское сельское  
поселение Сосновского  
муниципального района
- 74:19:0803002
- 74:19:0901003:15
- 1
- границы и наименование административно-территориальных образований
- граница и номер кадастрового квартала
- граница и кадастровый номер земельного участка, в отношении которого испрашивается установление публичного сервитута
- проектная граница публичного сервитута
- характерная точка и номер характерной точки проектной границы публичного сервитута

- подземный газопровод
- линия связи
- линия электропередач низкого напряжения (0,4кВ и ниже)
- кабельная линия
- анодная защита
- ограждение металлическое

- задвижка (линейный кран, крановый узел)
- КИП (контрольно-измерительный прибор)
- свеча
- охранный столб
- подъездная дорога к ГРС
- область листа
- 3
- номер листа



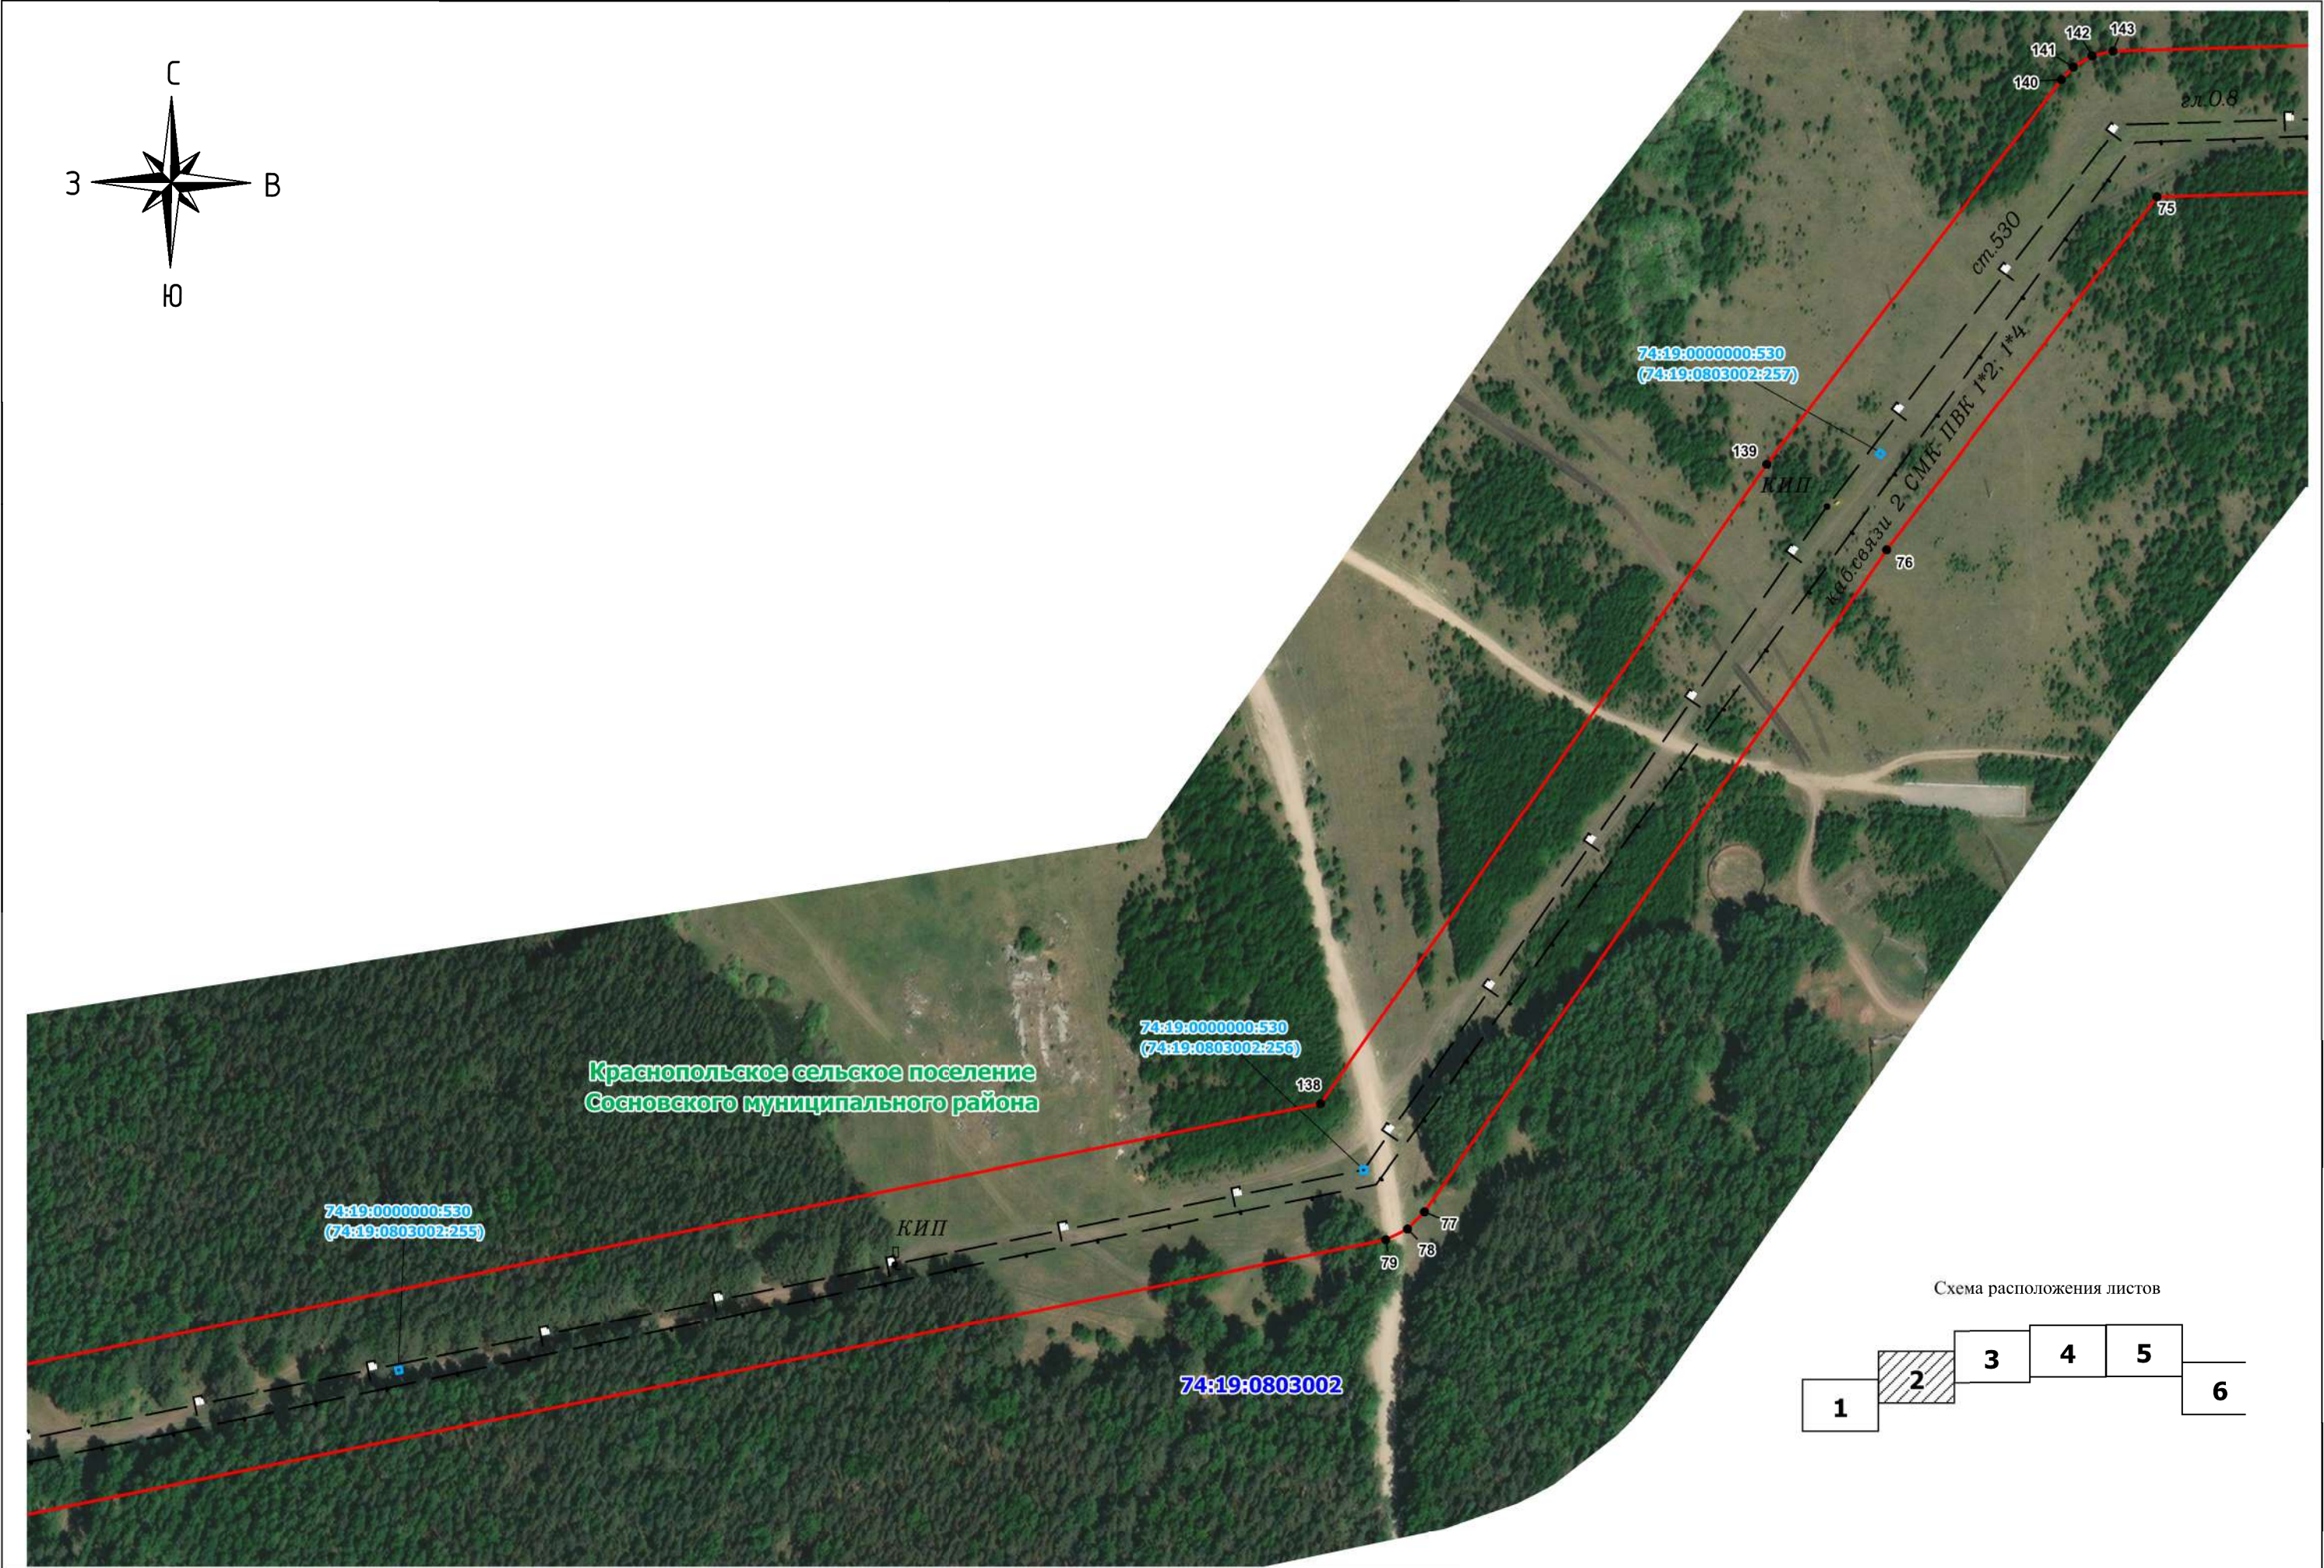

Условные обозначения приведены на обзорной схеме в начале раздела

Масштаб 1:2000

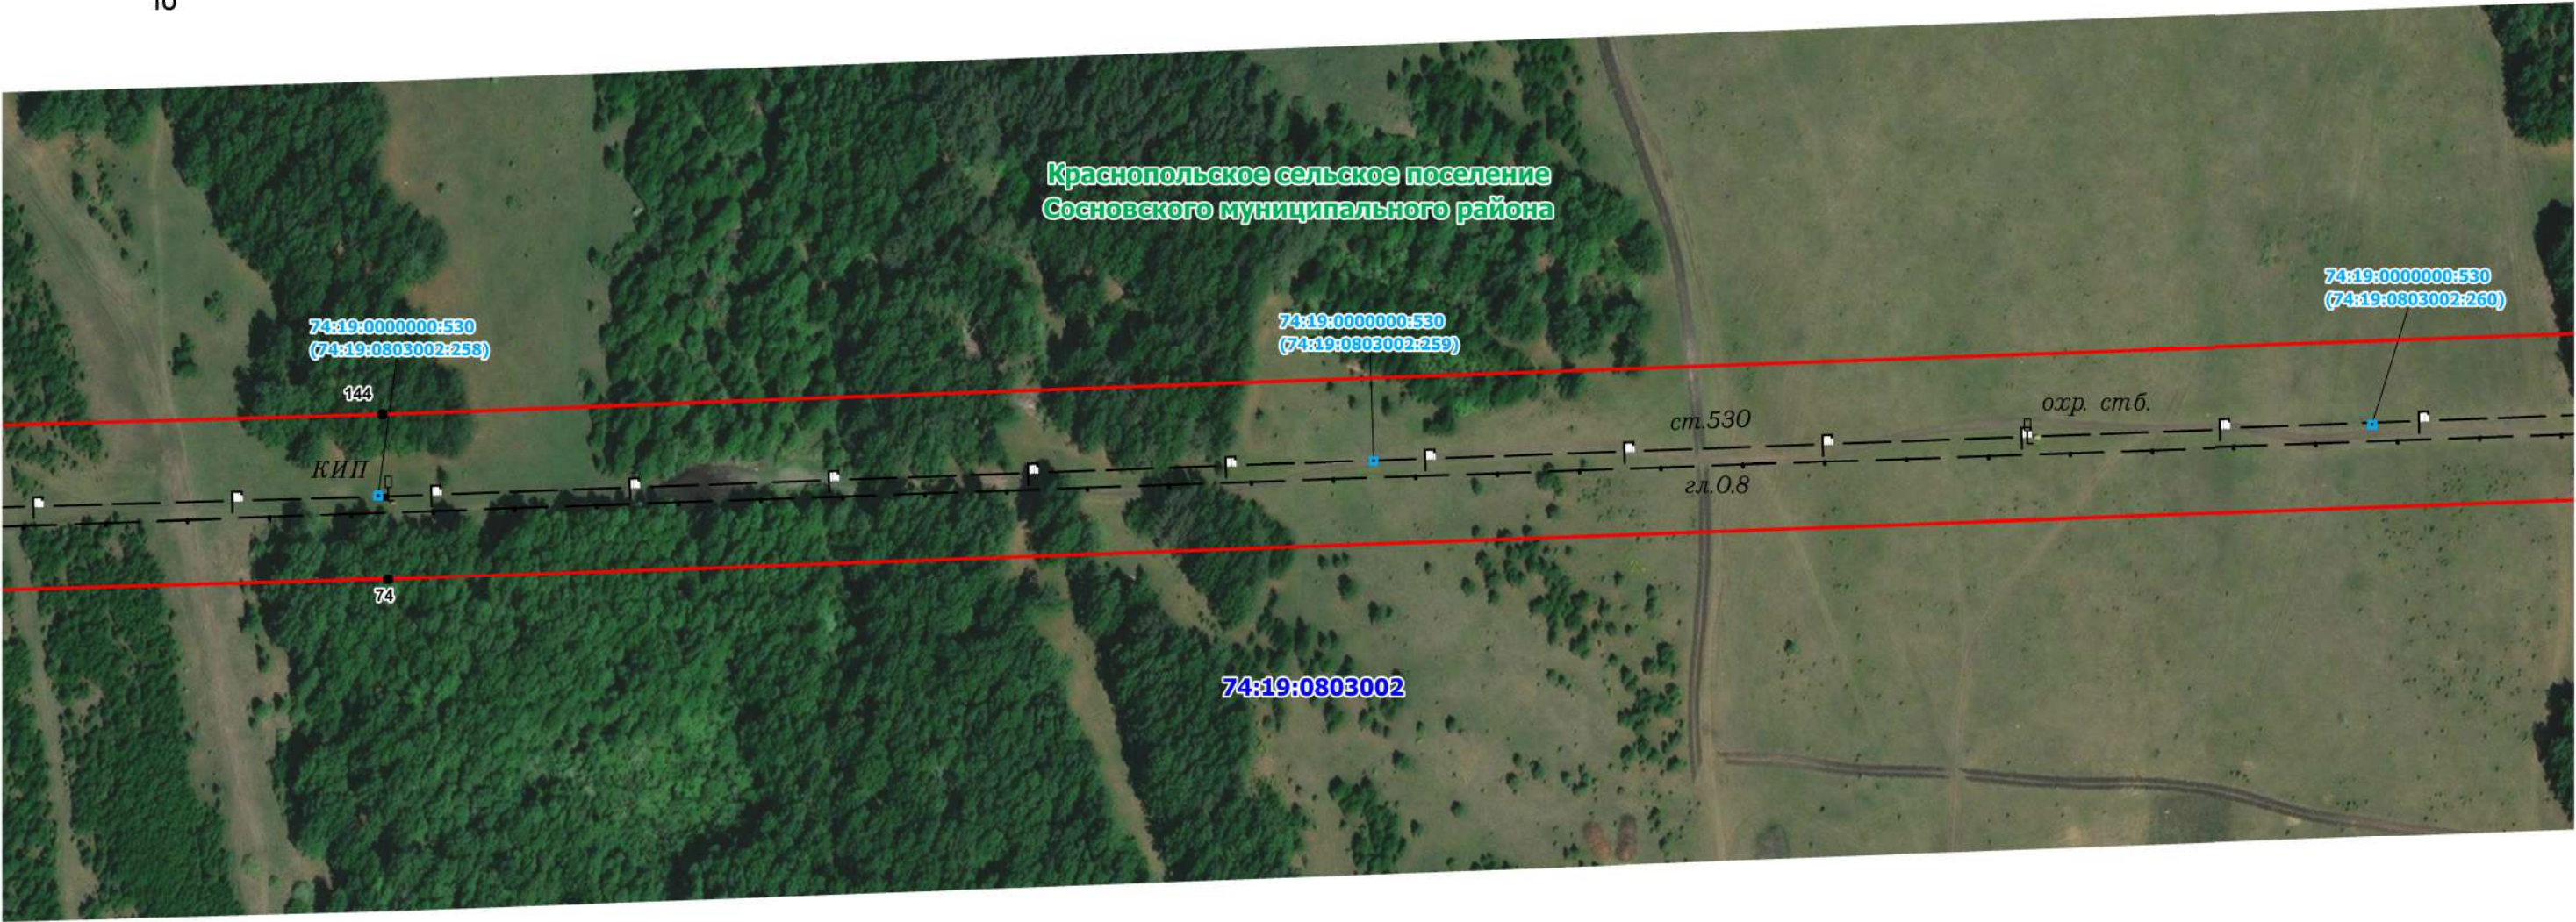
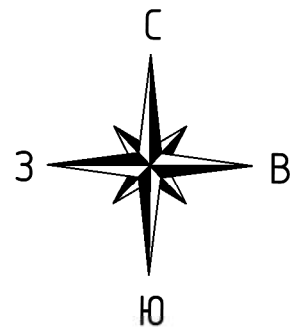
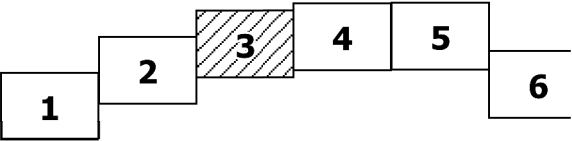


Схема расположения листов







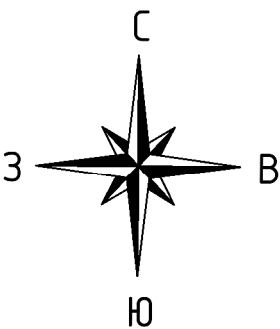


Схема расположения листов

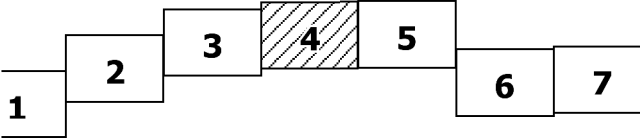

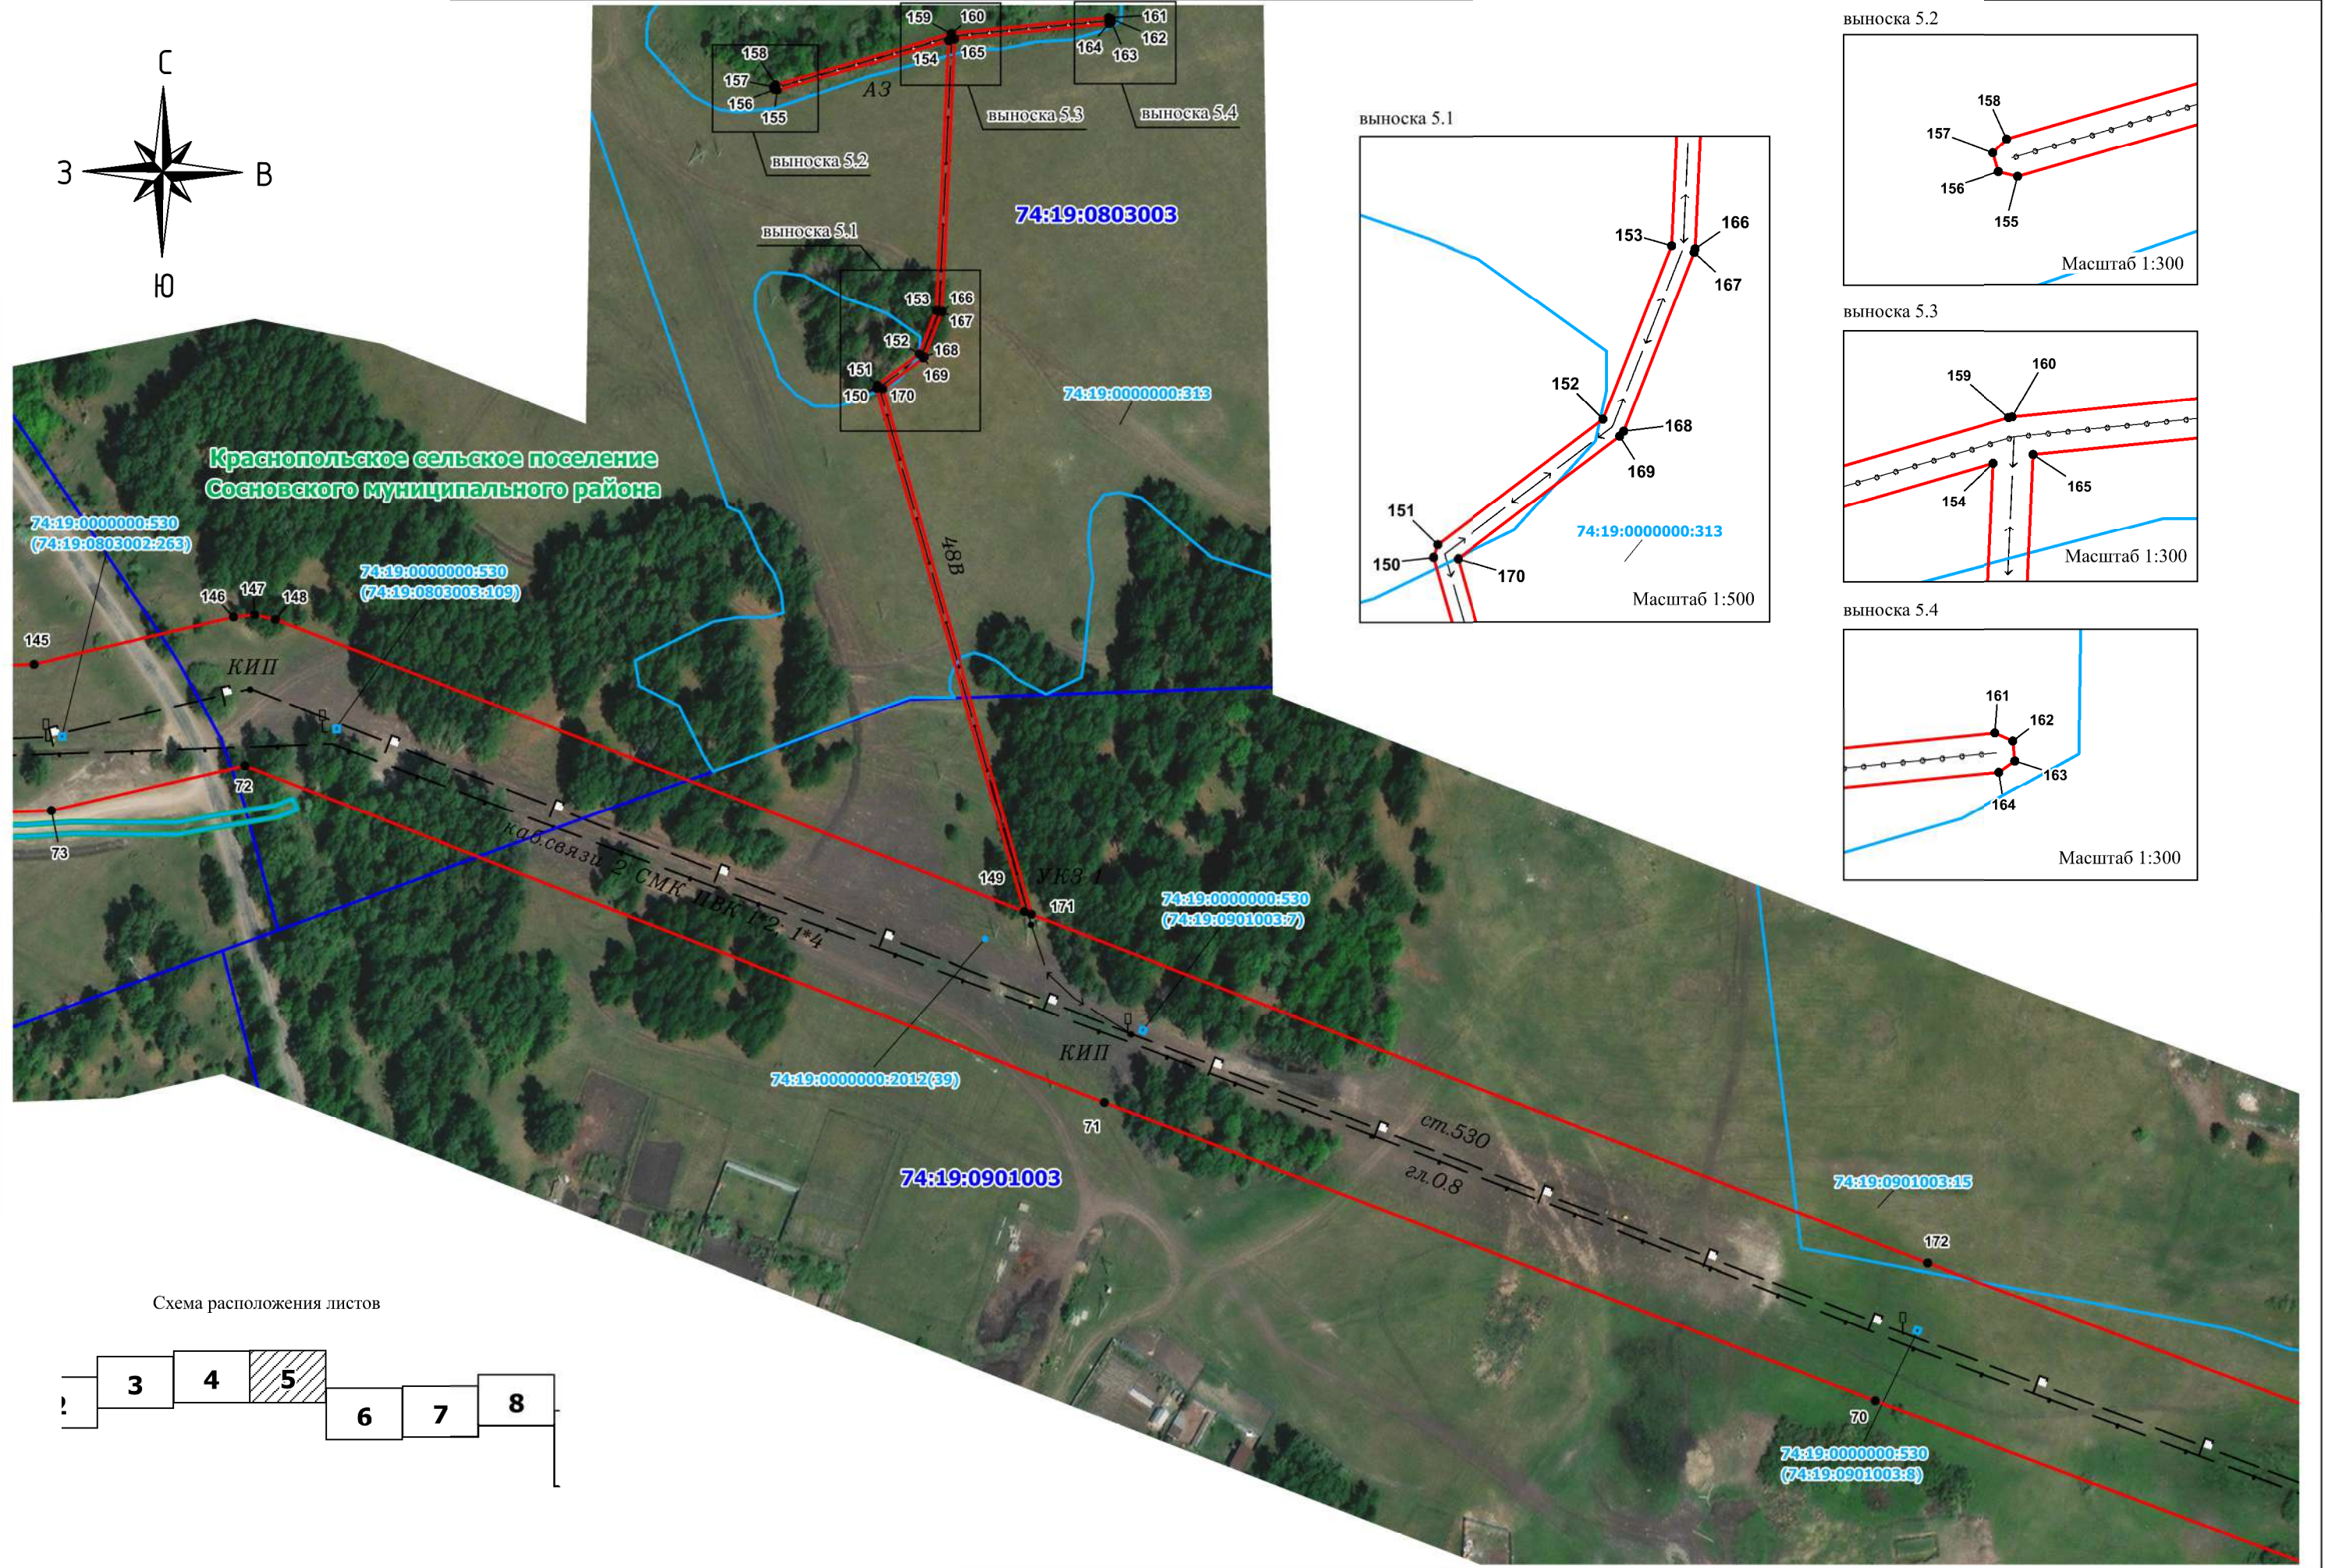


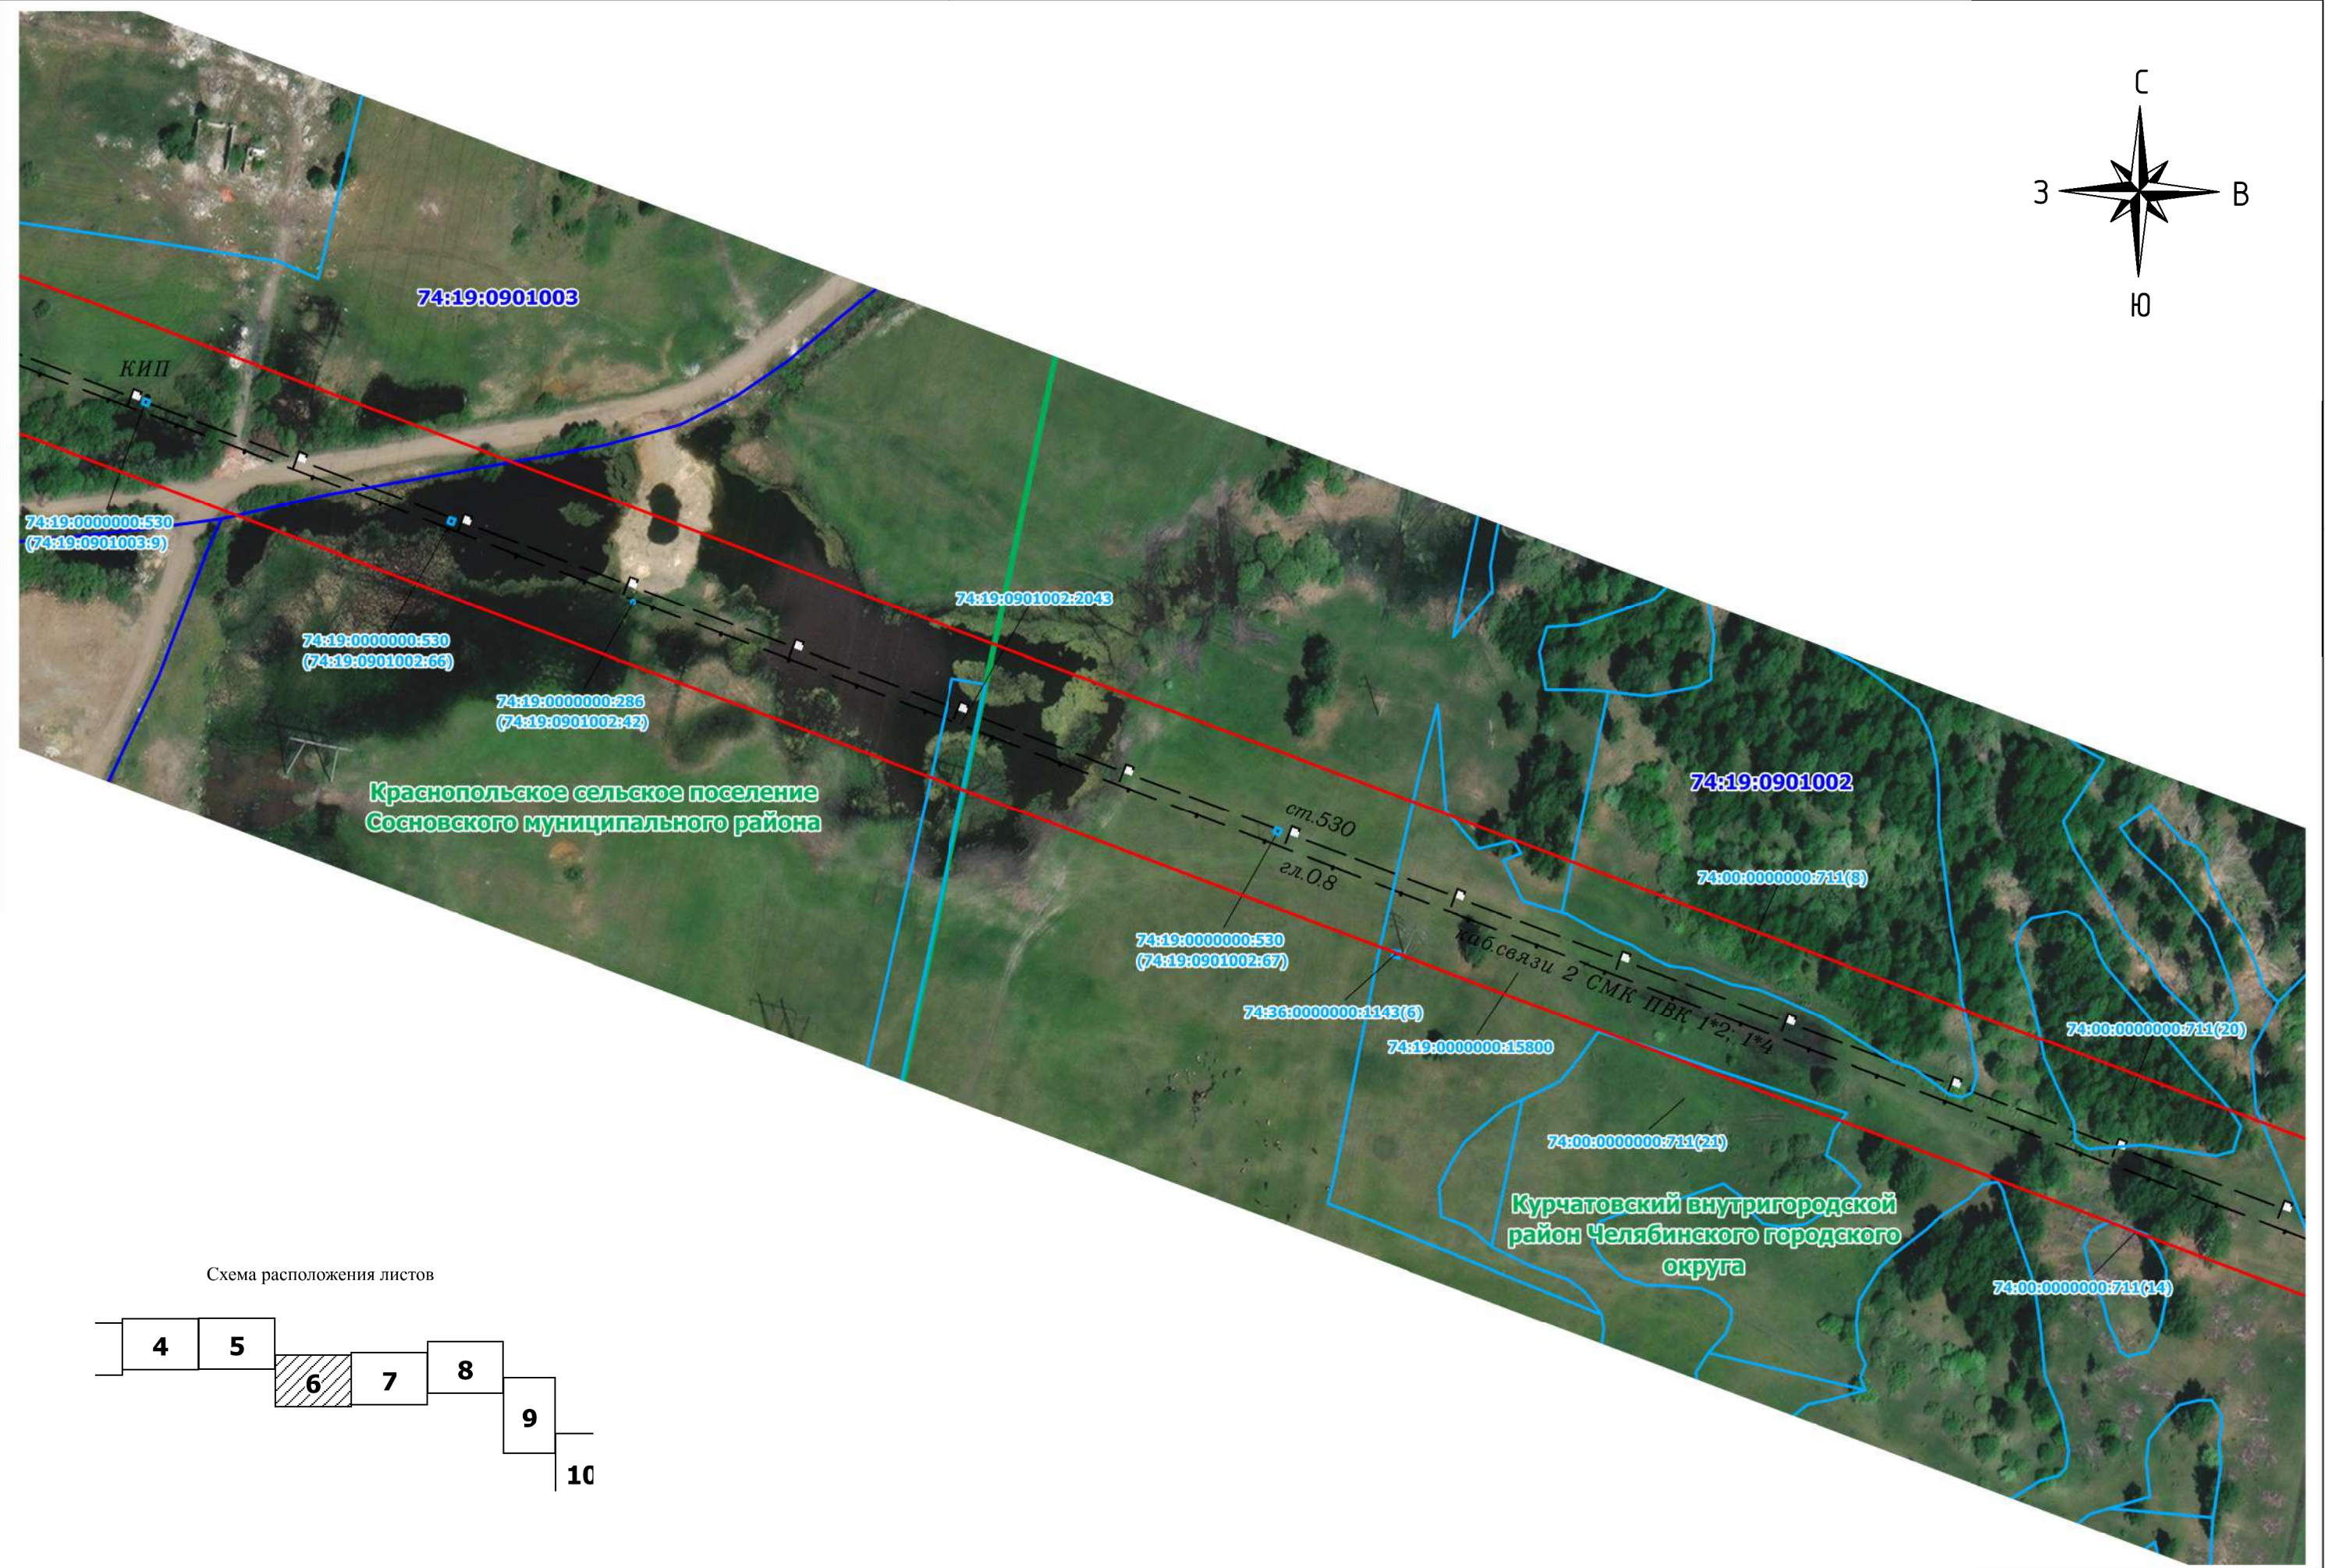


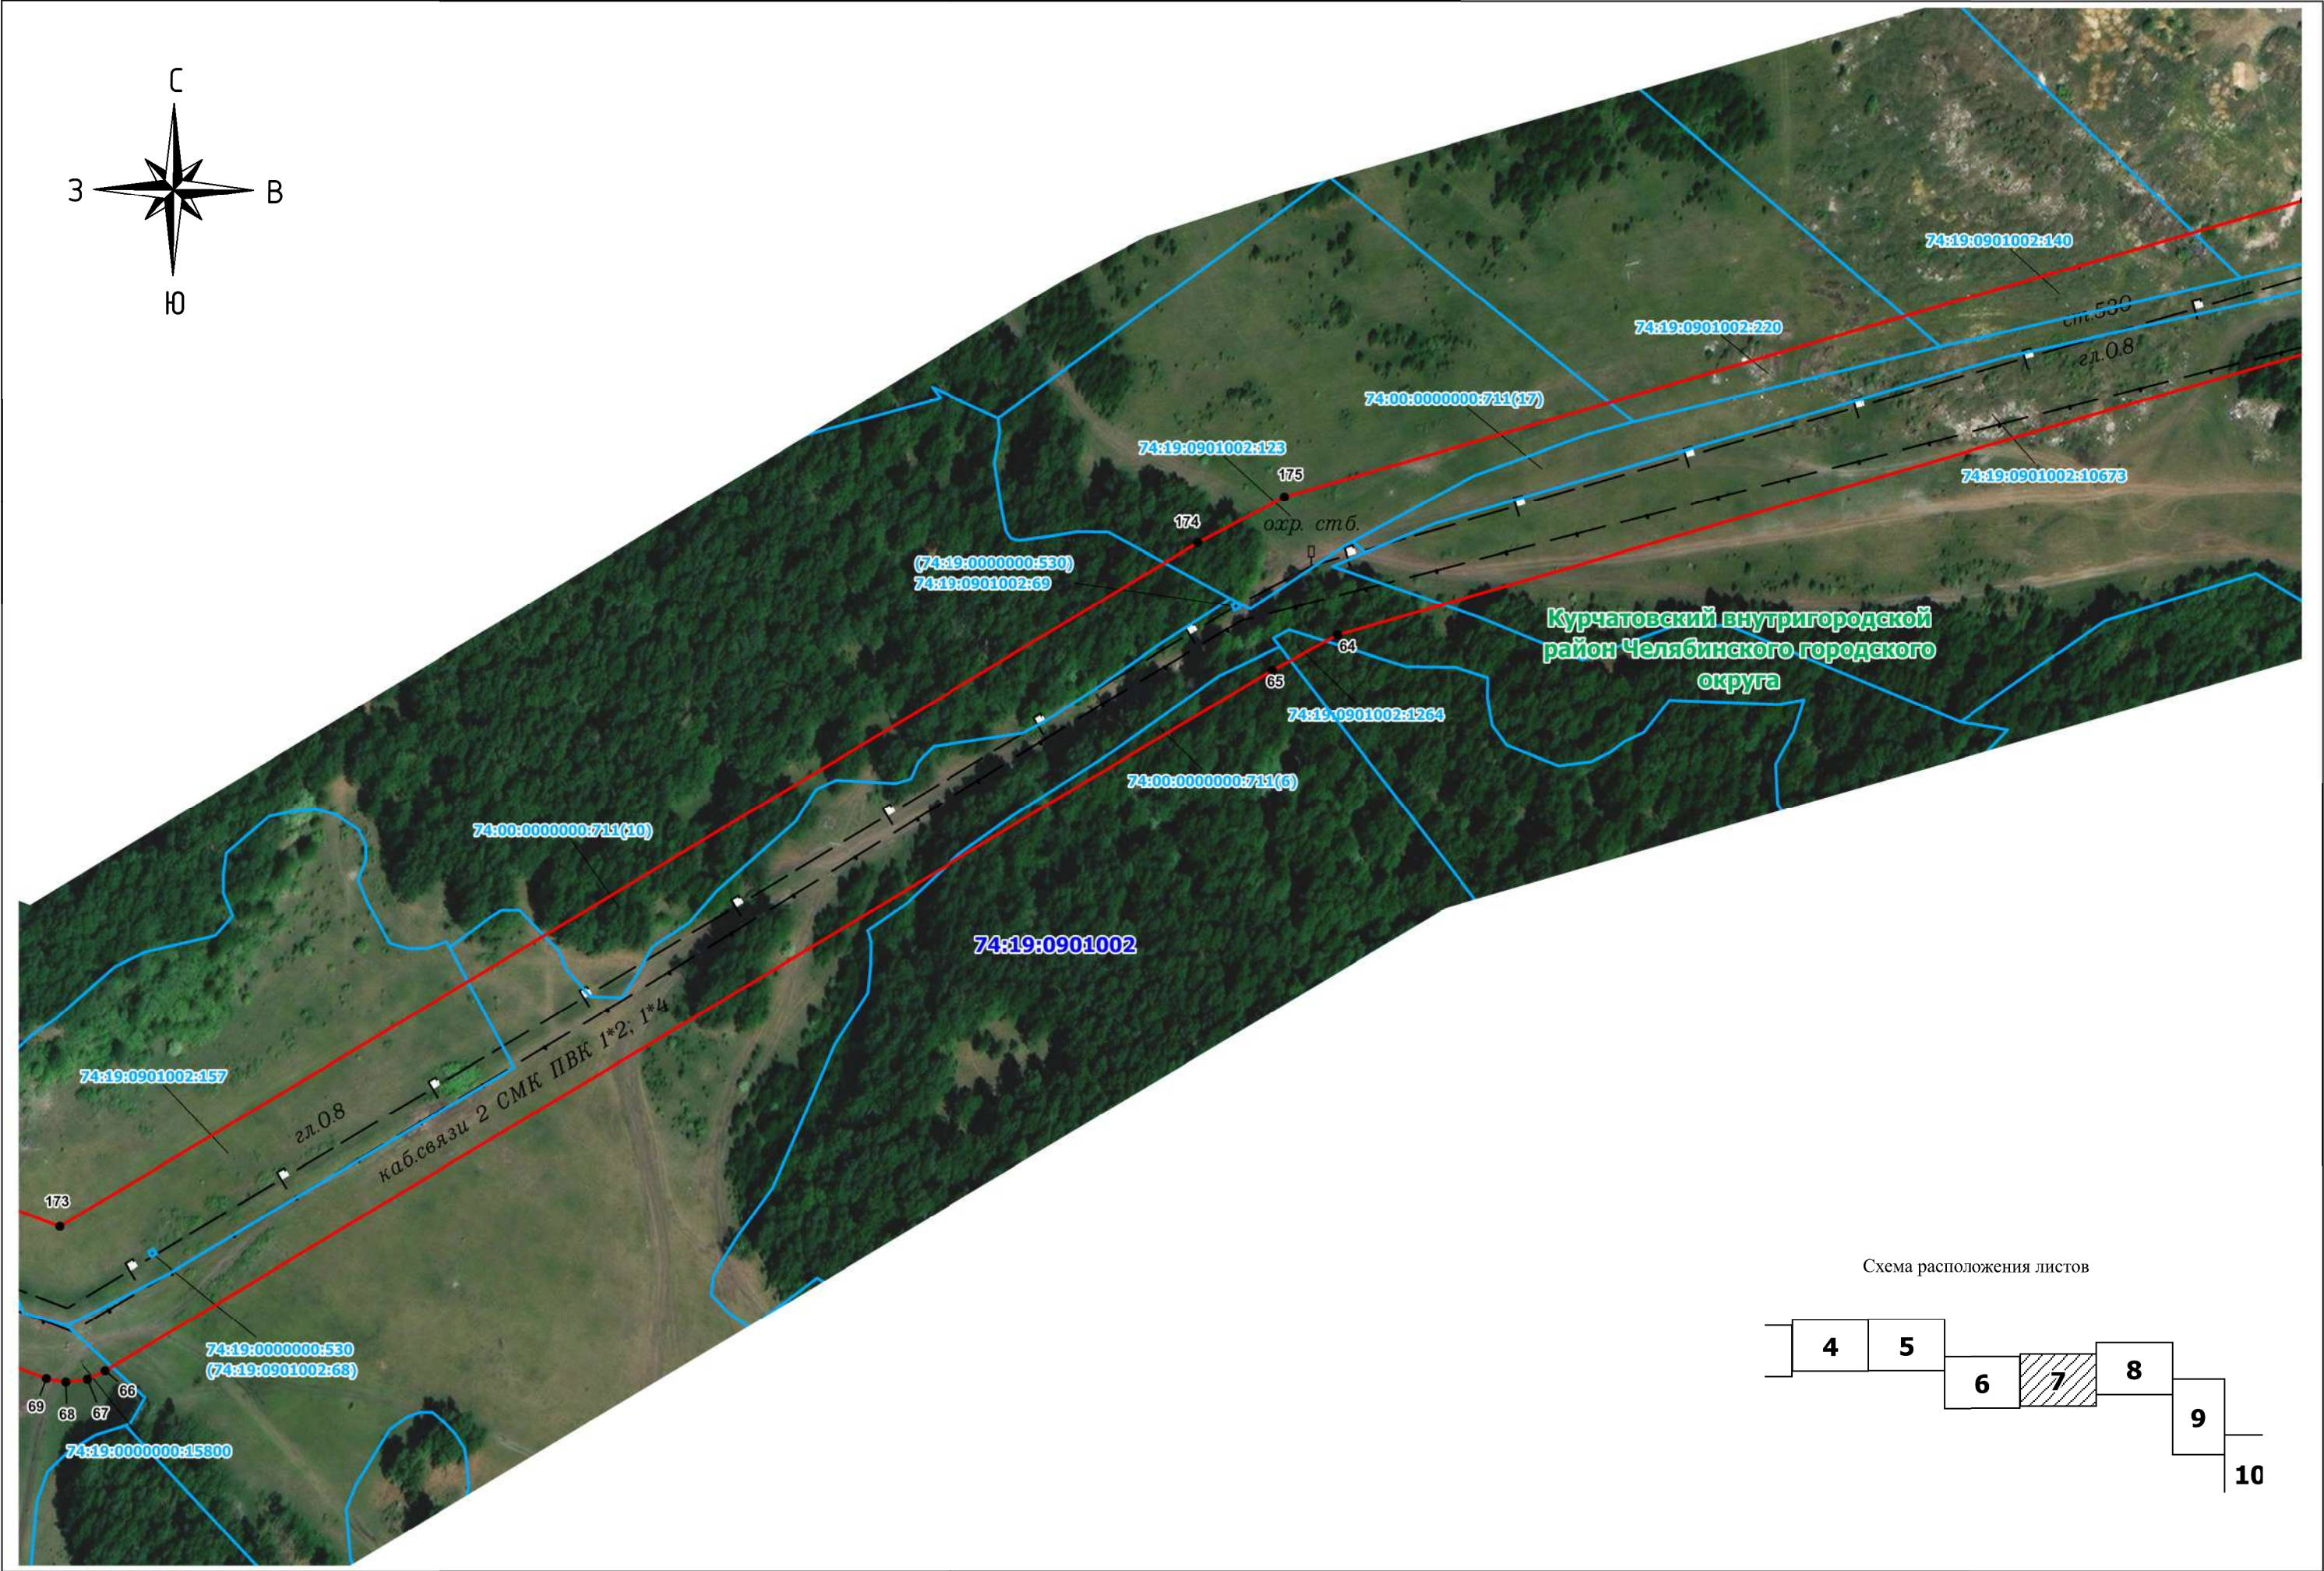


Условные обозначения приведены на обзорной схеме в начале раздела

Масштаб 1:2000

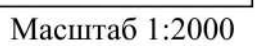

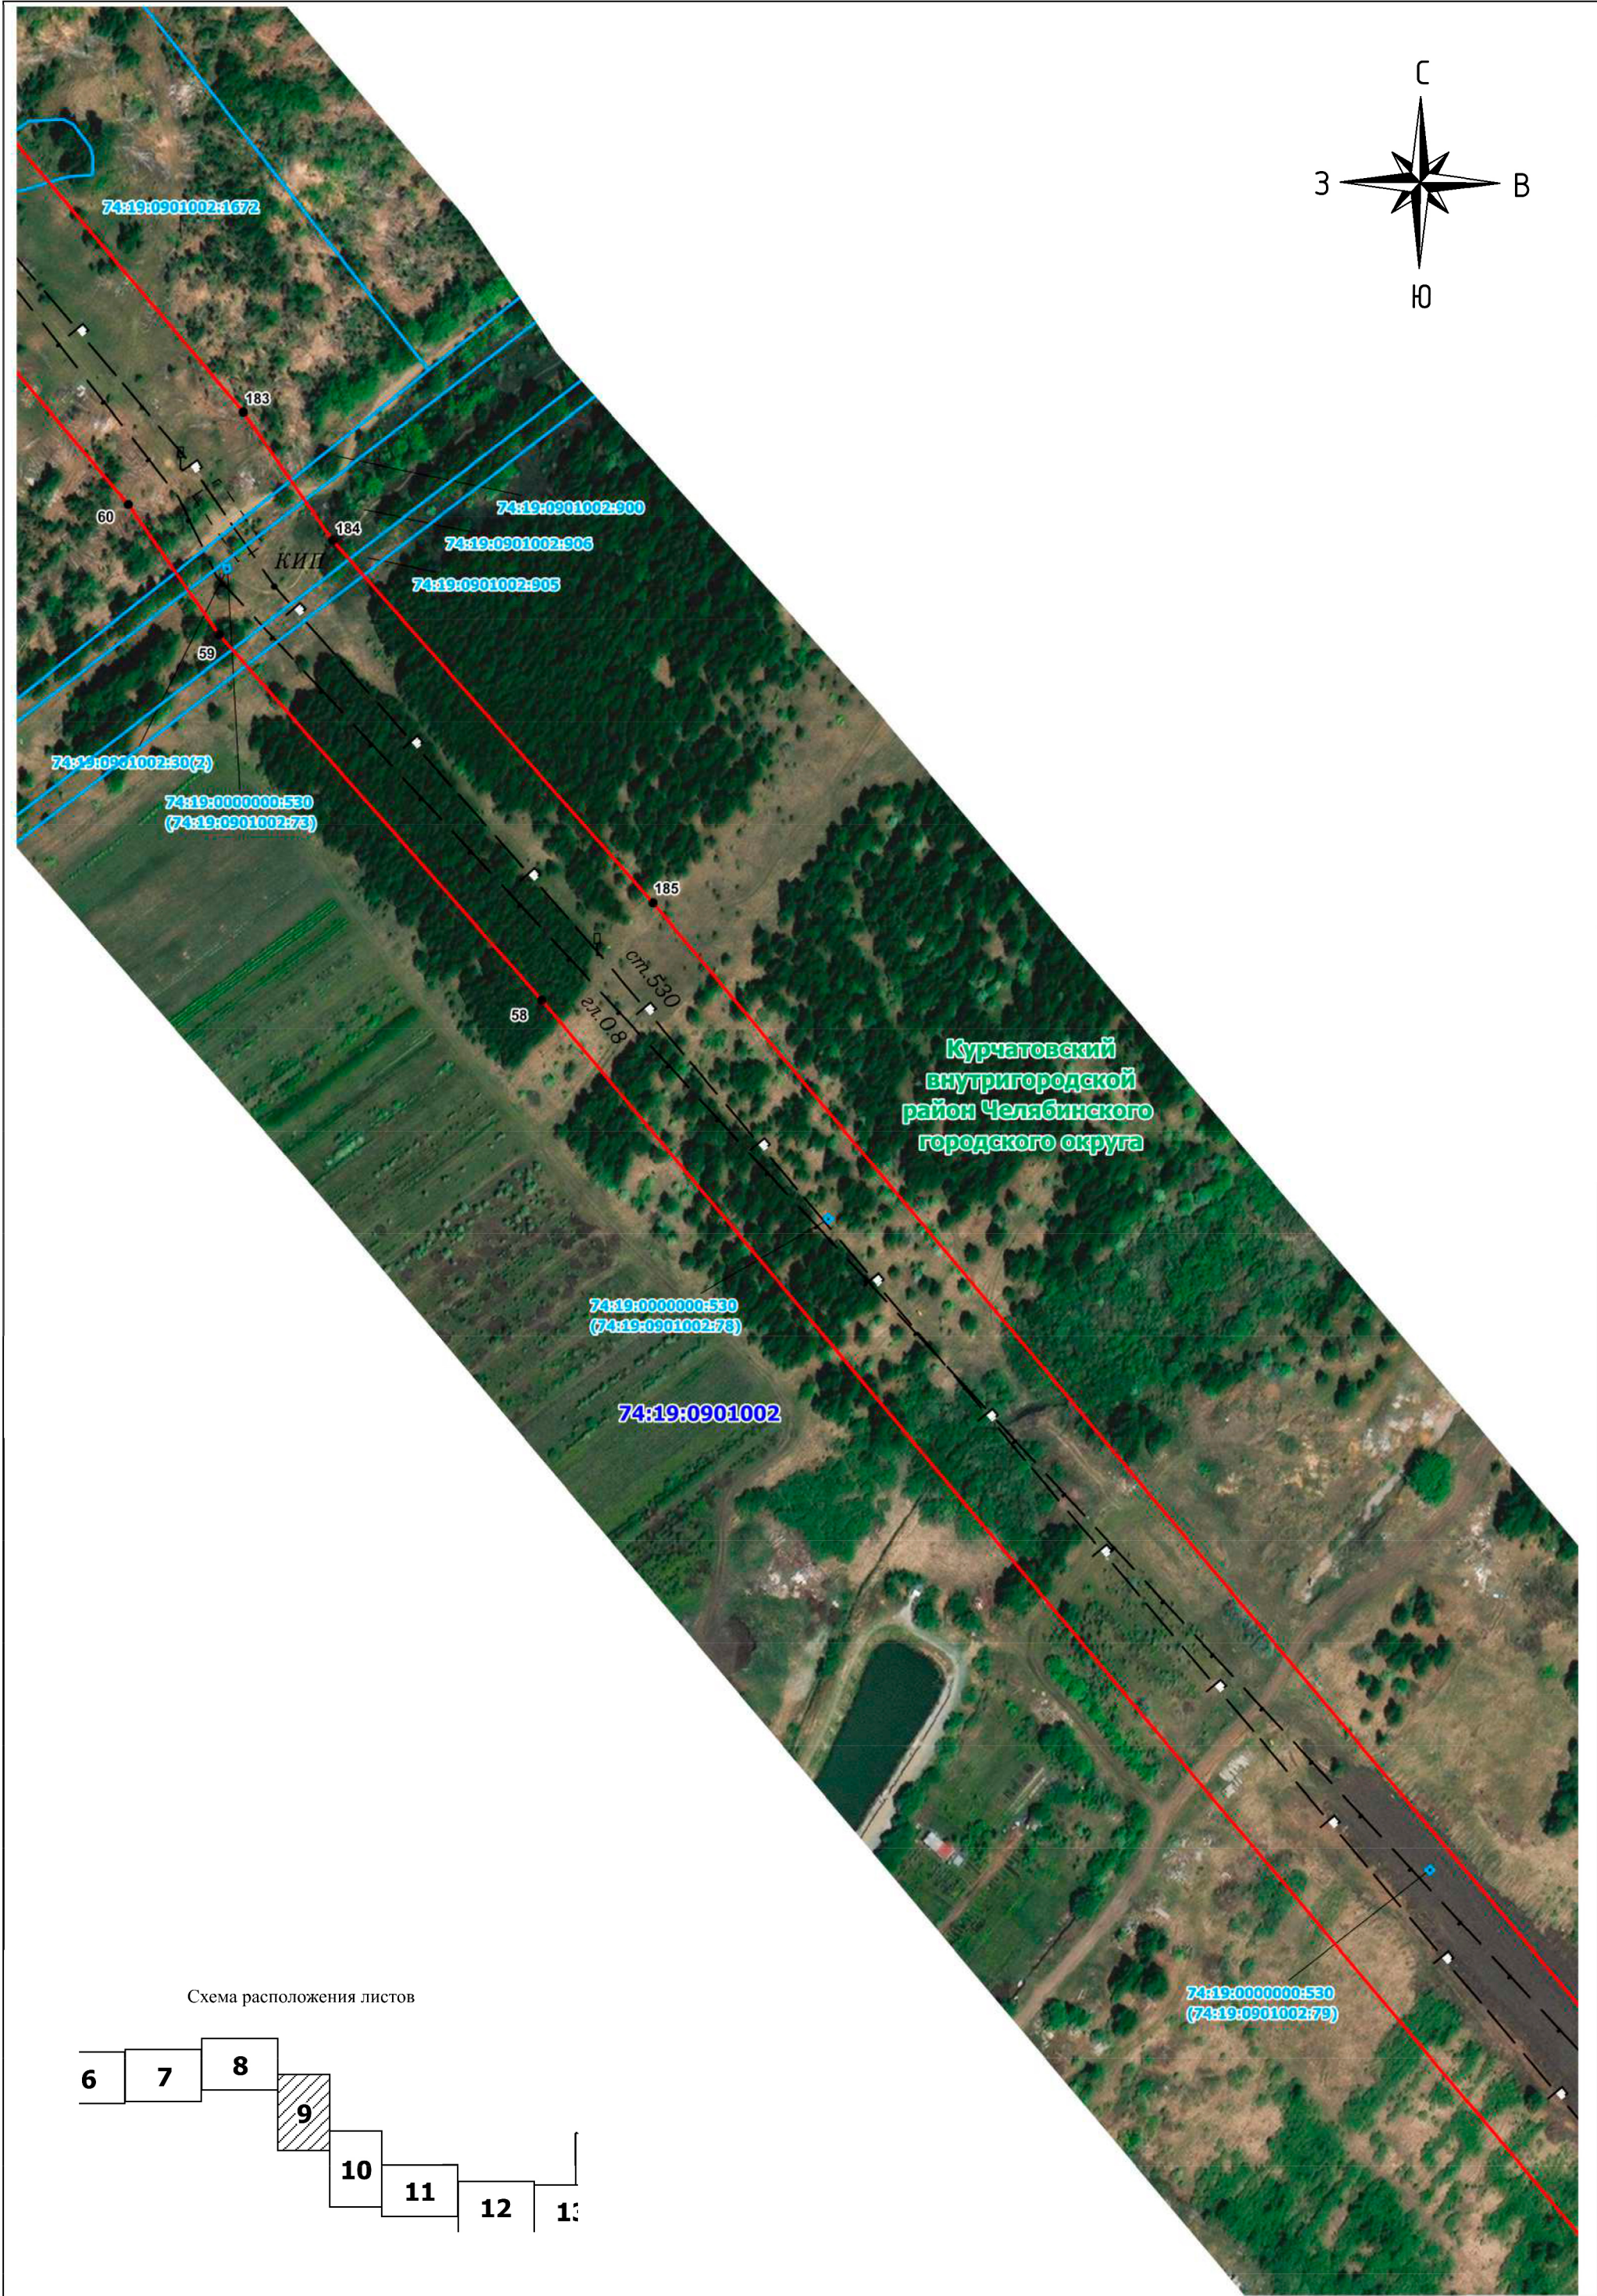



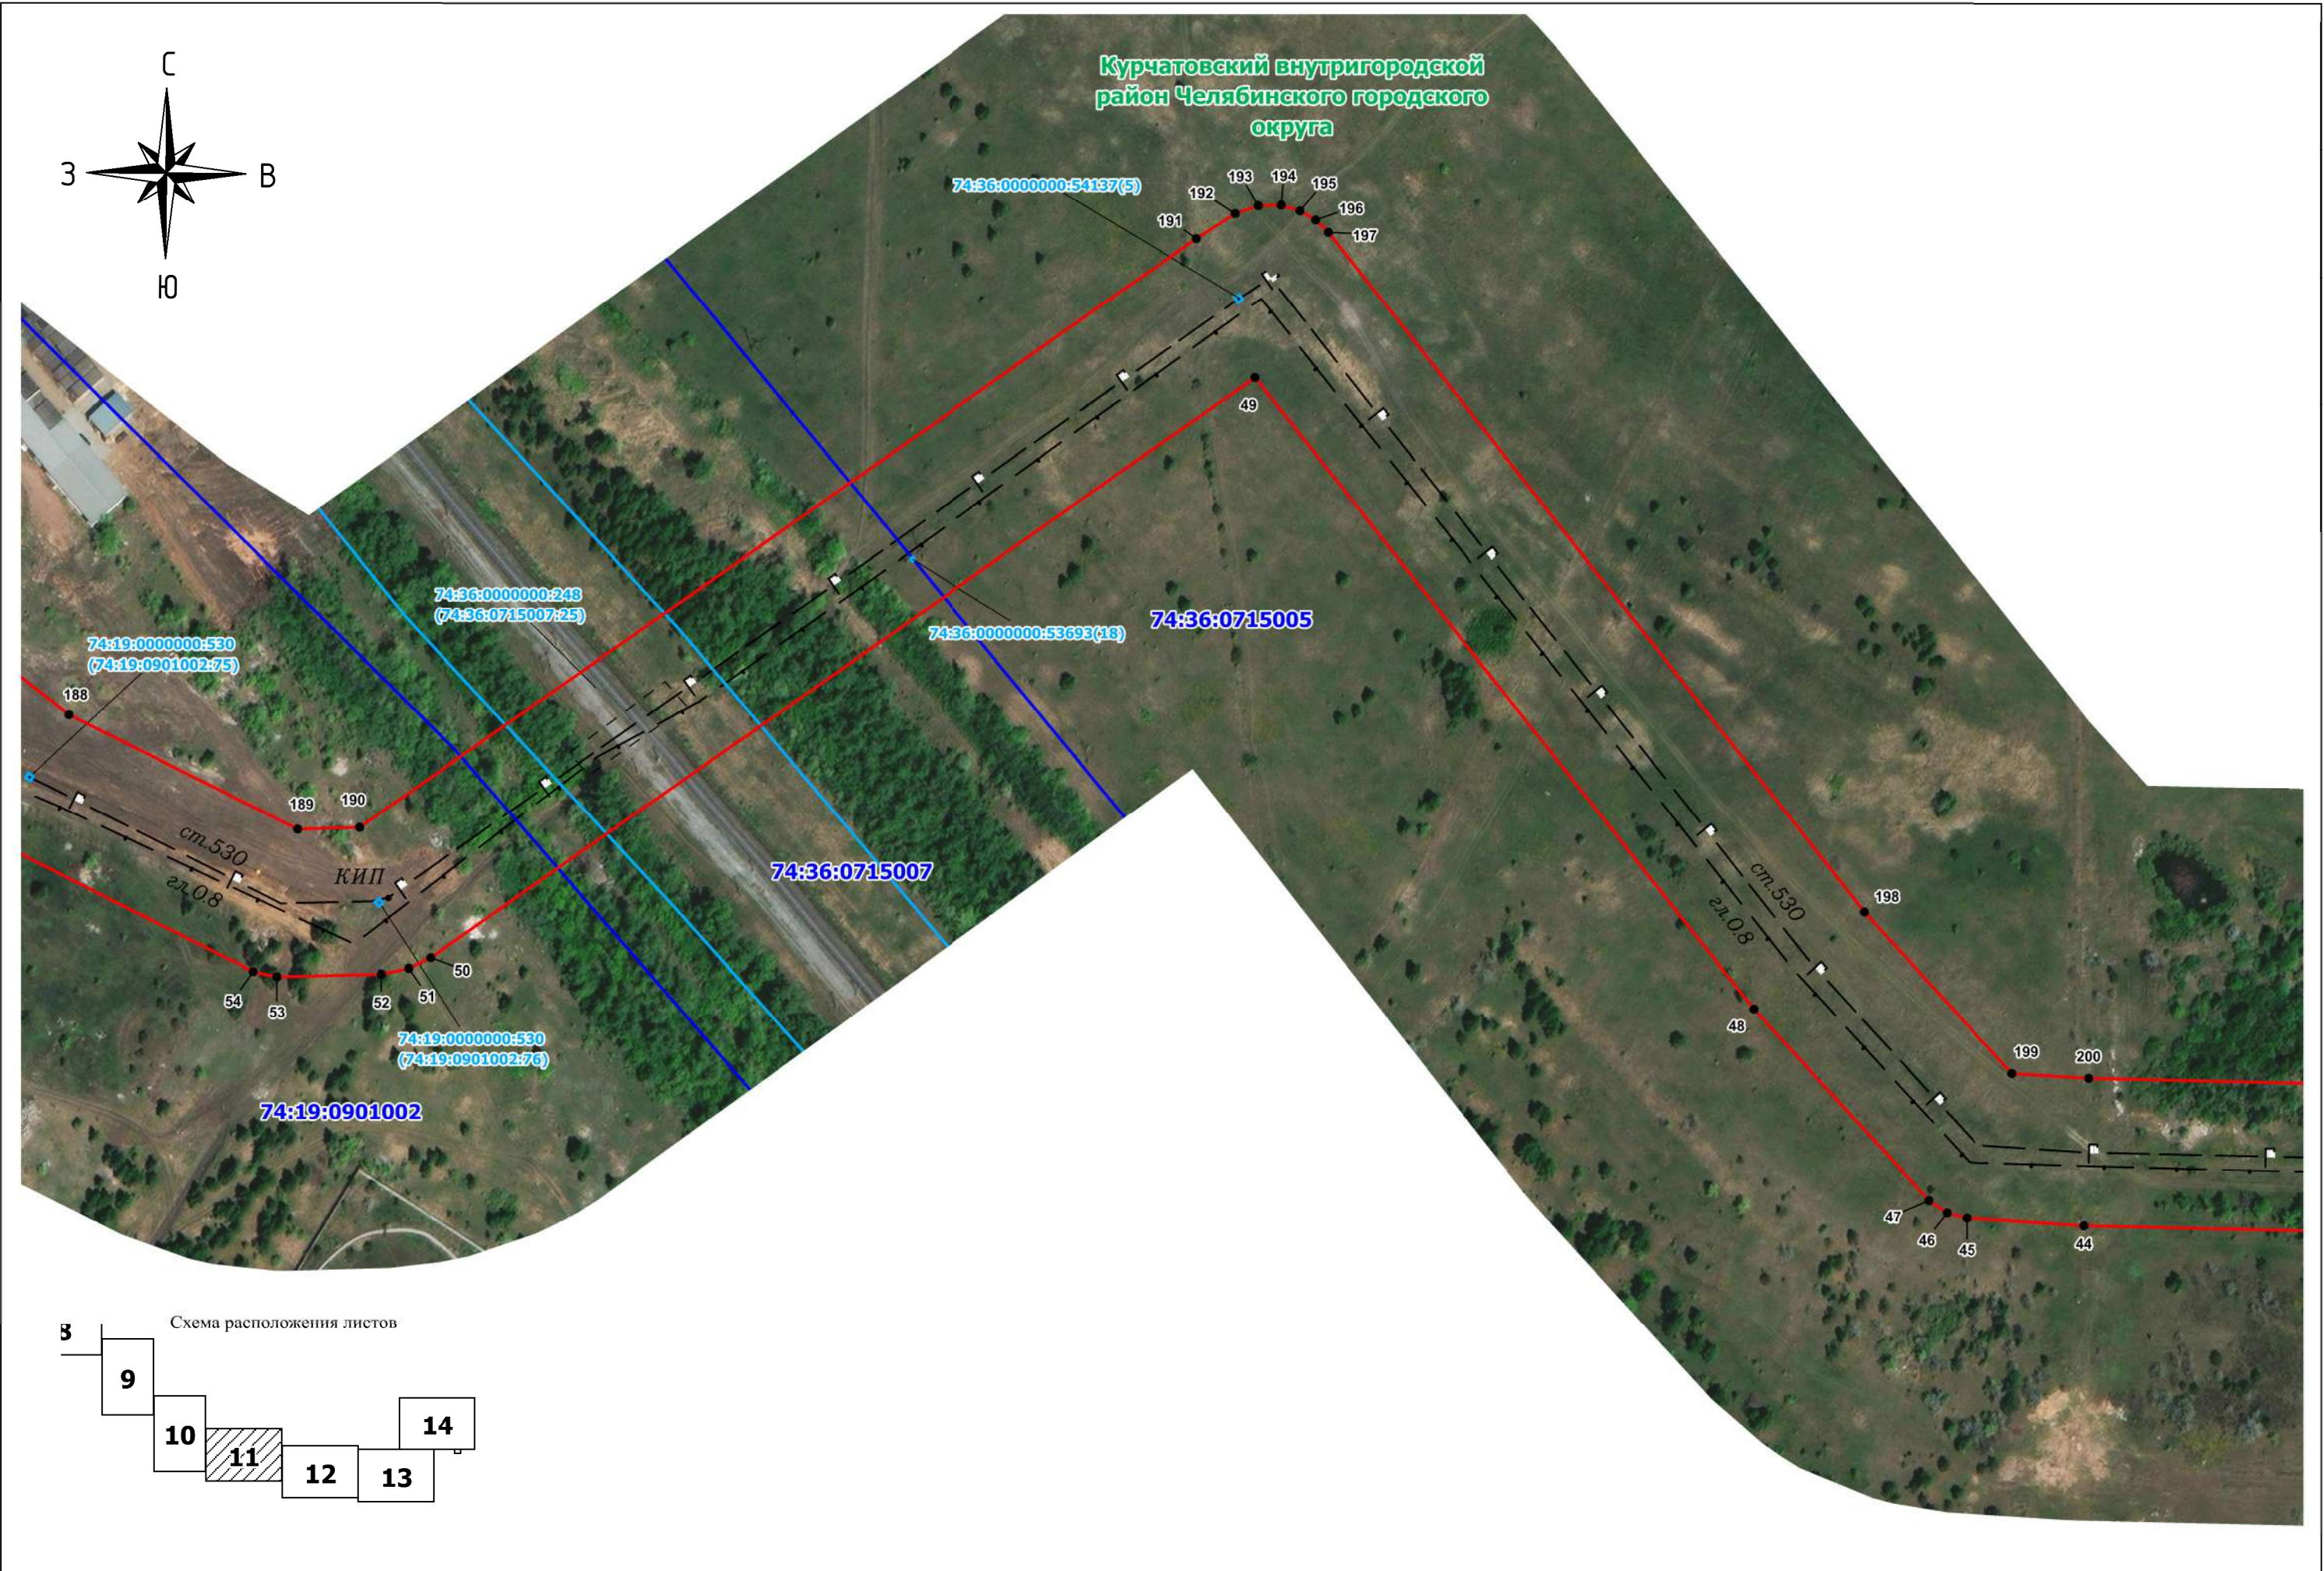

Условные обозначения приведены на обзорной схеме в начале раздела

