


СХЕМА РАСПОЛОЖЕНИЯ ГРАНИЦ ПУБЛИЧНОГО СЕРВИТУТА

Публичный сервитут в целях строительства и эксплуатации линейного объекта системы газоснабжения «Газопровод распределительный от ГРС Митрофановский до существующих сетей газораспределения»

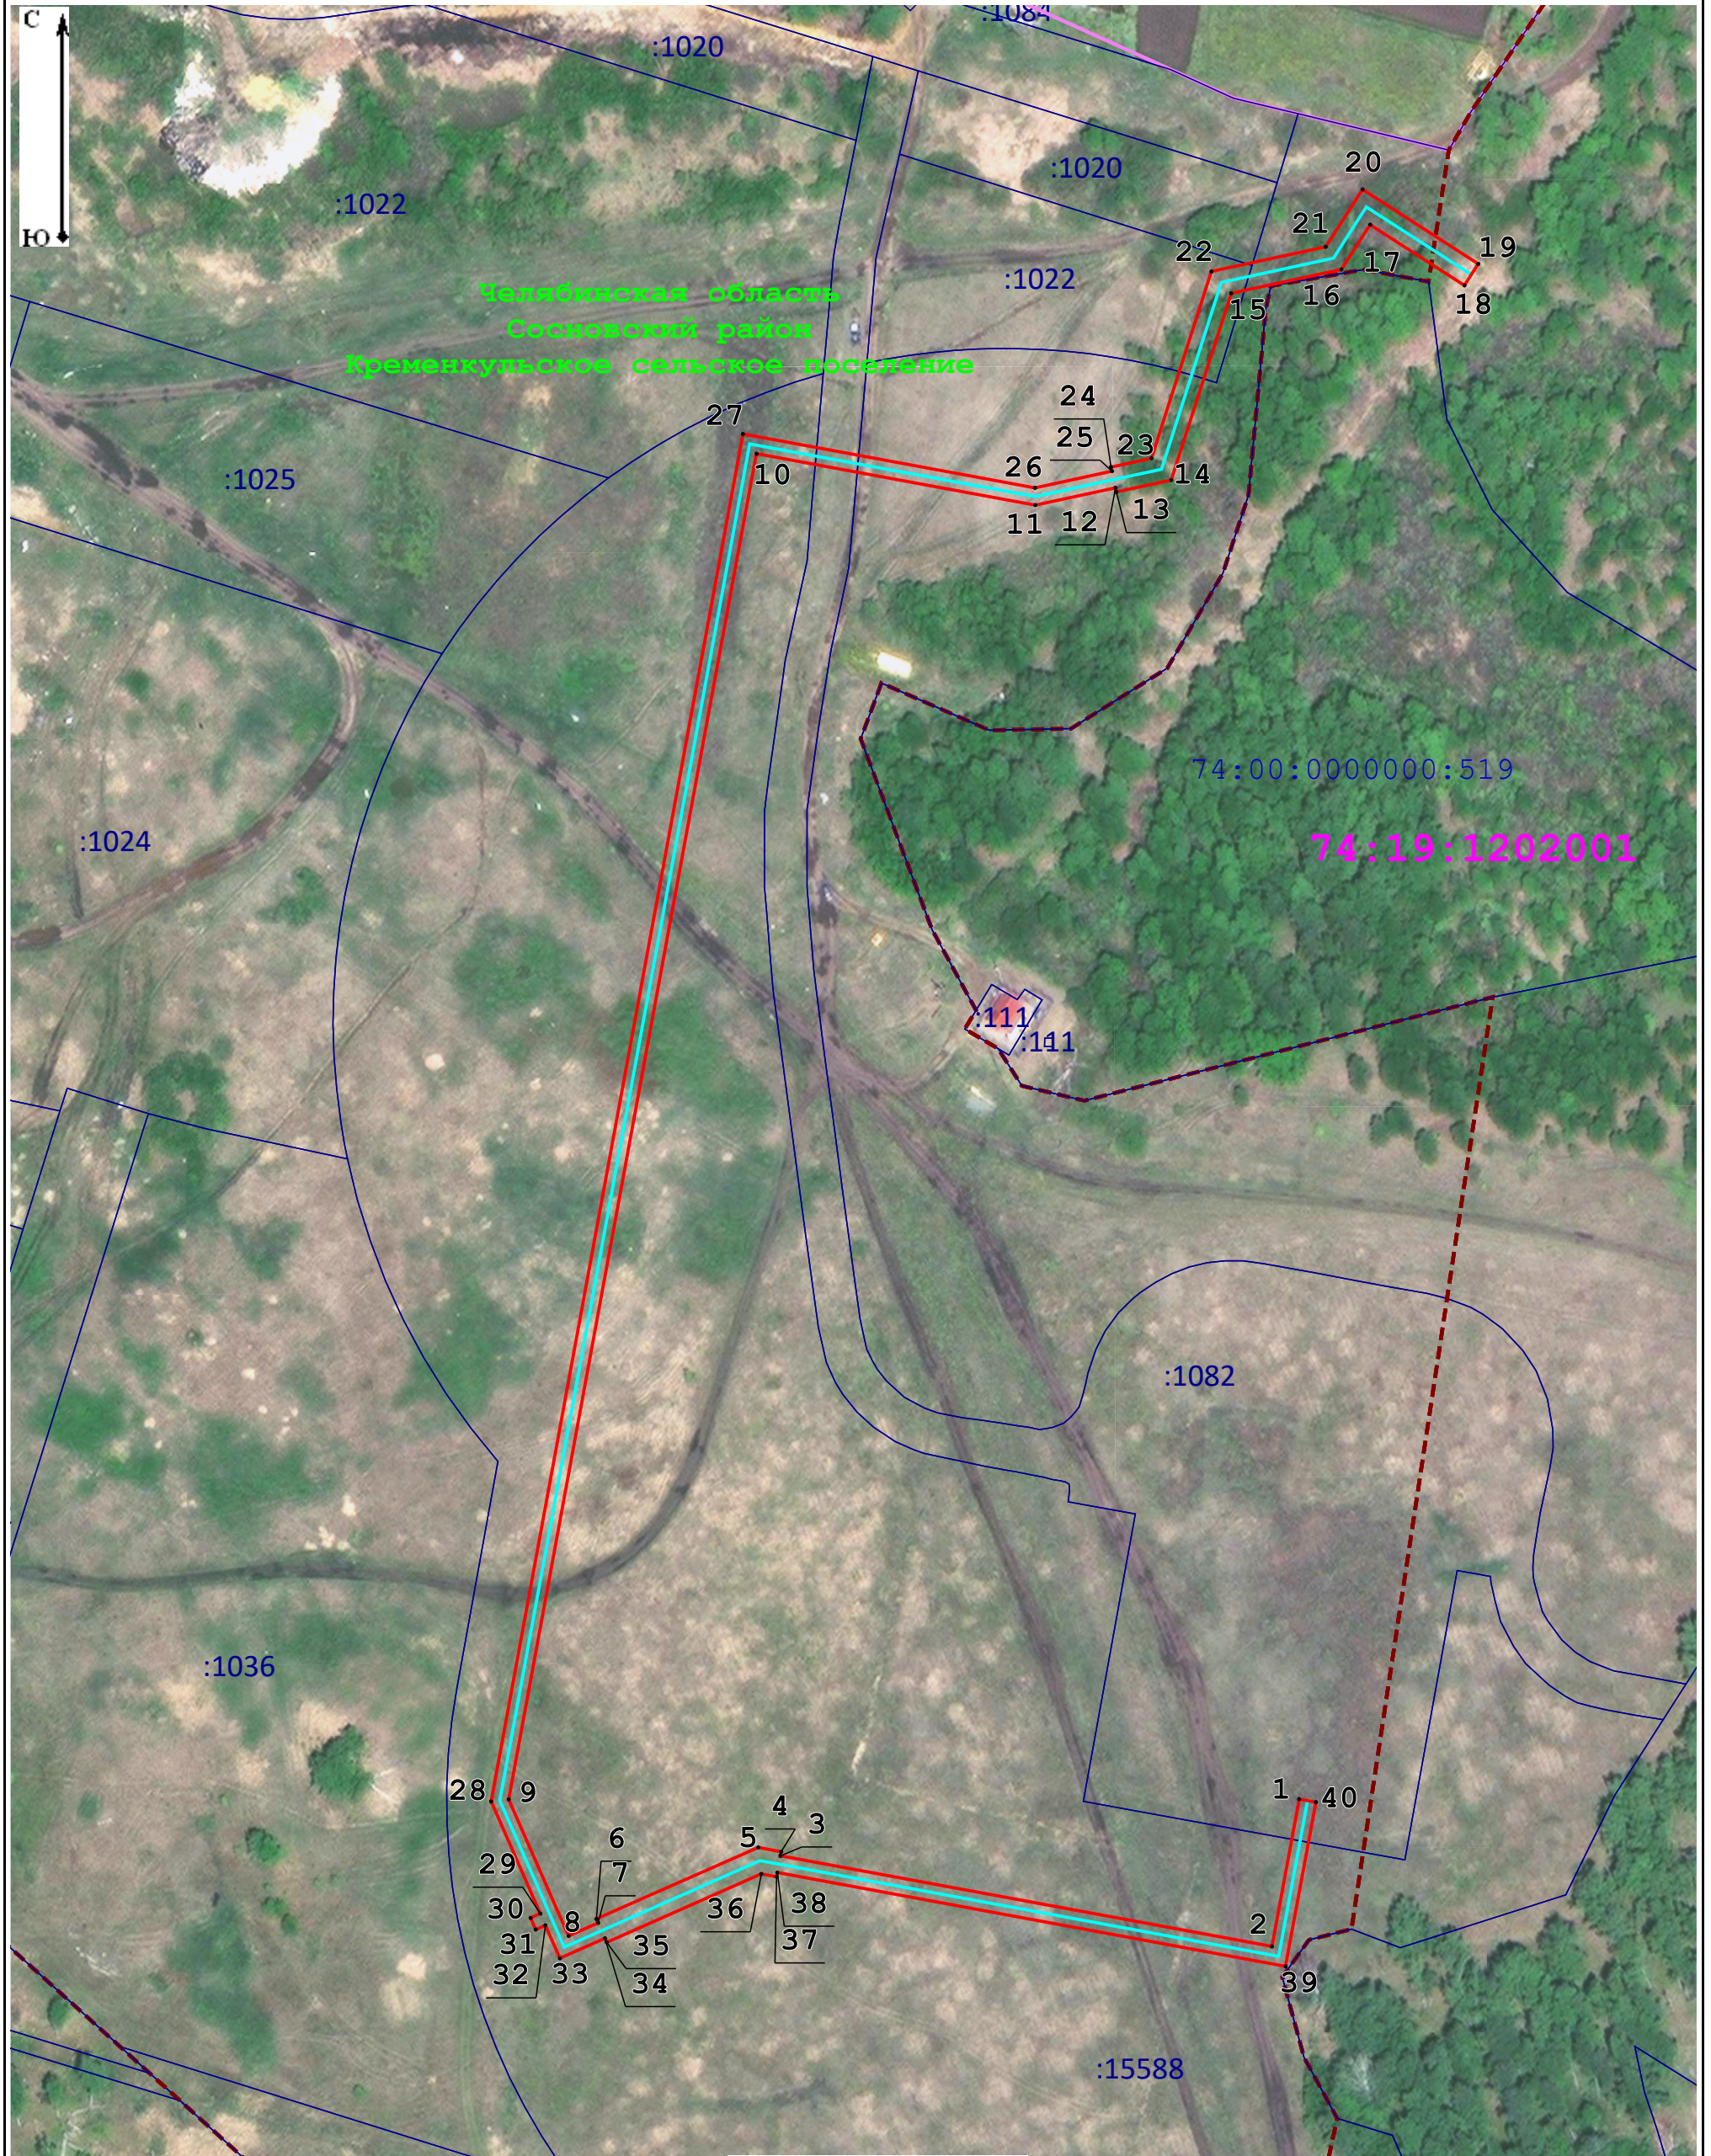

Масштаб 1:1 500

Условные обозначения:

- | | |
|--|--|
| <ul style="list-style-type: none"> — - проектные границы публичного сервитута — - проектное местоположение инженерного сооружения :30:01:100201:2 - кадастровые номера земельных участков по данным ЕГРН :30:01:100201 - номера кадастровых кварталов по данным ЕГРН | <ul style="list-style-type: none"> ● - характерные точки публичного сервитута — - границы земельных участков по данным ЕГРН — - границы кадастровых кварталов по данным ЕГРН - - - - установленные границы административно-территориальных образований |
|--|--|